

LISTA DE SIGLAS



AB - ARMÁRIO BAIXO
 AI - ARMÁRIO INTERIÇO
 ABC - ARMÁRIO COMPLETO
 AM1 - ARMÁRIO TIPO 1
 AE - ARMÁRIO AÉRIO

O presente projeto refere-se a elaboração de detalhamento de armários da UNISA/CEC.


1. MDF - Espessura de caixas de 18mm e fundos 6mm
2. MDF - Na cor branca Naval RU (resistente a umidade) chapa de madeira produzidas com fibras de Eucalipto, revestida em duas faces com laminado melâmico que confere ao produto boa resistência superficial, agrega a proteção à umidade, cupins, anti - fungos e anti - bactérias
3. MDF - Acabamento de fitagens feito com máquinas com alta temperatura de cola para melhor fixação e acabamento perfeito dos topos.
4. Puxadores - Padrão de perfil de alumínio escovado 3,5cm linha Prata com acabamento a escolha.
5. Dobradiças - Cernias retas para portas que necessitam de maior abertura 165 em aço relaminado, sem amortecimento e sistema de regulagem.
6. Corrediças telescópicas - TN/FGV sistema com capacidade de 35kgs por gavetas, abertura 100% da gaveta com deslizamento sobre esferas de aço, e sistema de travas que permitem retrada da gaveta, montagem lateral.
7. Sapatas reguláveis 20mm - para que os móveis não fiquem direto ao chão proporciona excelente acabamento e é resistente por ser de aço.
8. Rodízios - São de fácil rotação com corpo em aço zincado e rodas de silicone, resistência e tamanho acompanha peso da peça, acompanha freios.
9. Cantoneiras de fixação - São em forma de L e com acabamento metálico para melhor estruturação de prateleiras internas.

DETALHAMENTO DE ARMÁRIOS PLANEJADOS

ESC: 1:50

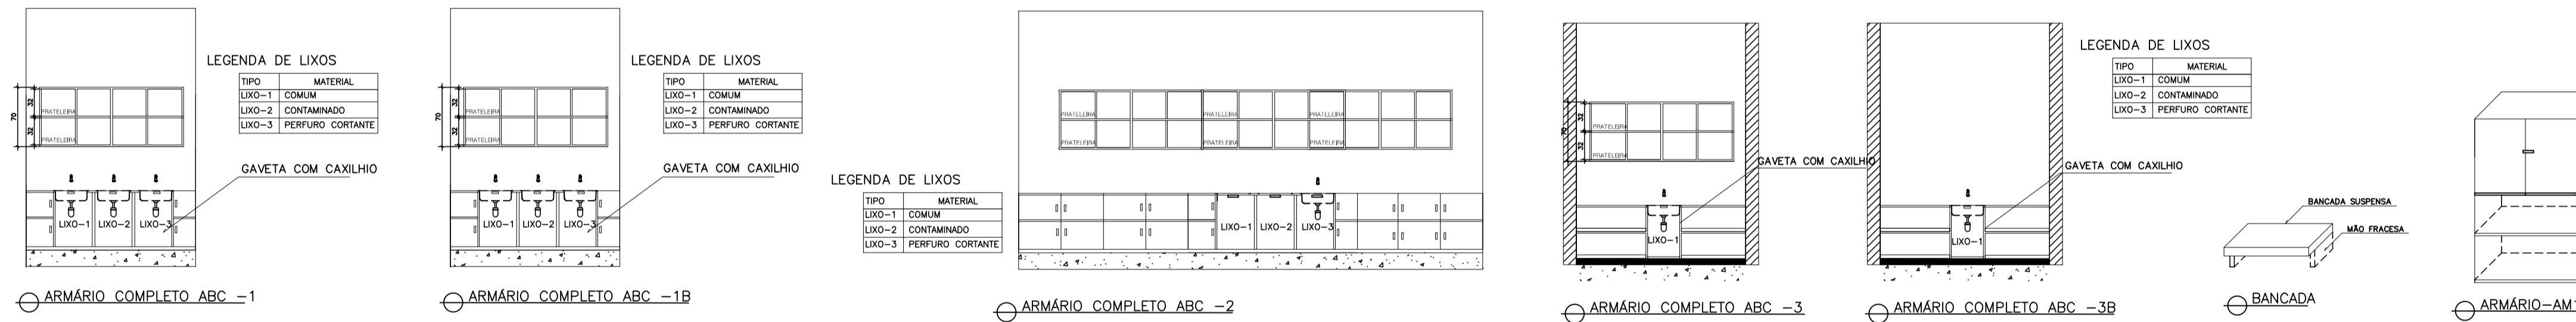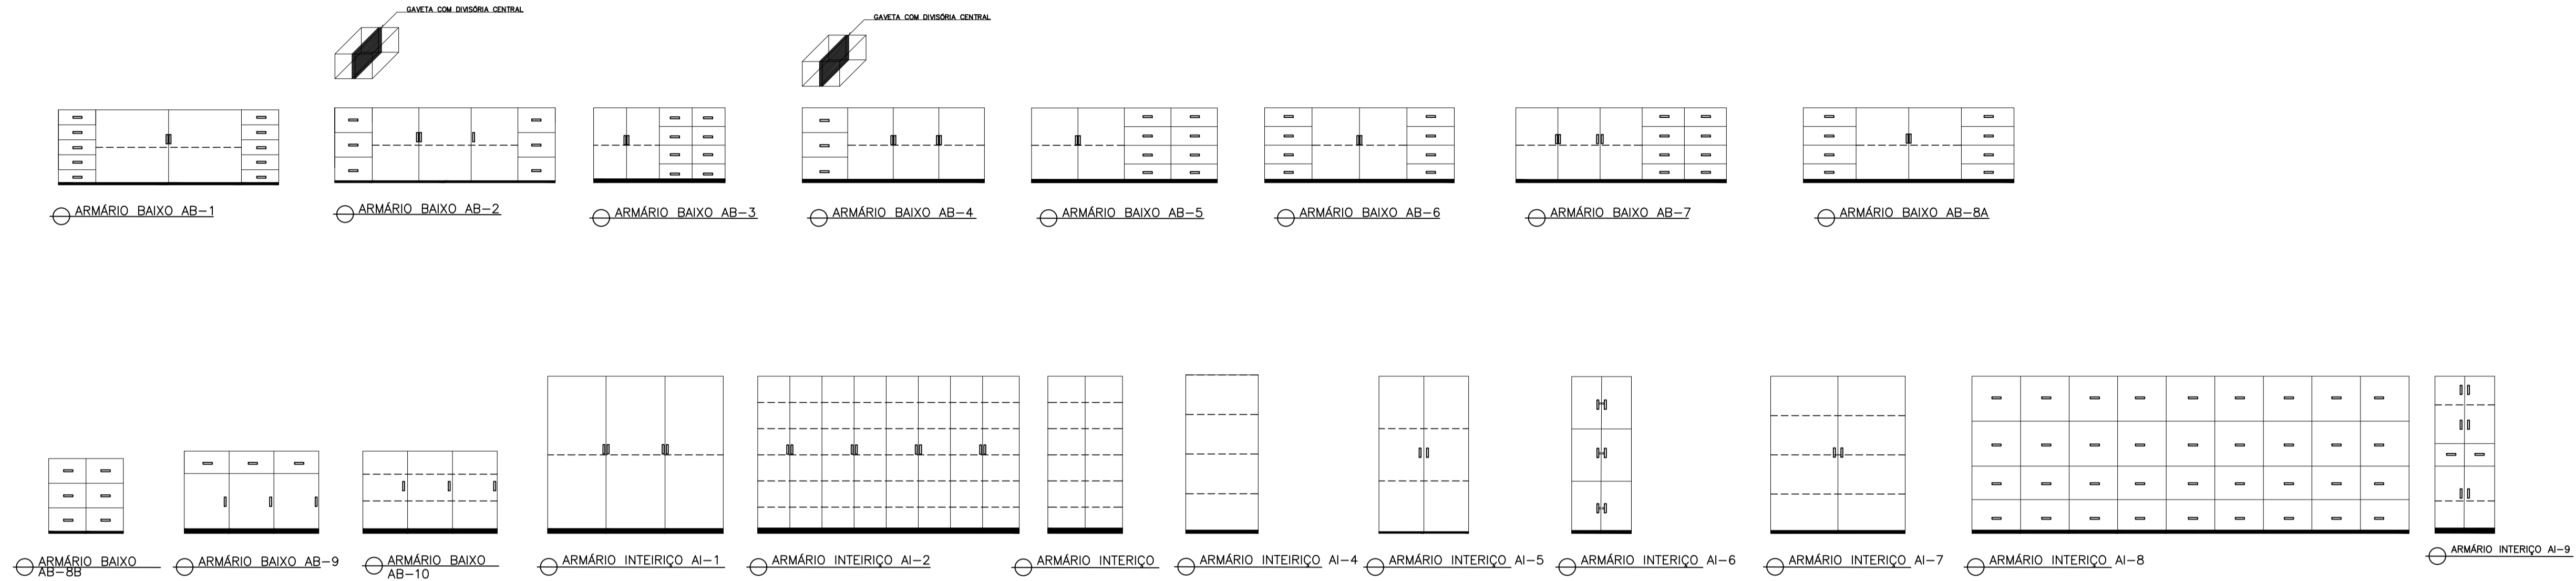

OBS: TODOS OS ARMÁRIOS EM CONTATO DIRETO COM O PISO SERÁ SUSPENSO 5CM, PARA MELHOR HIGIENIZAÇÃO DO MESMO.

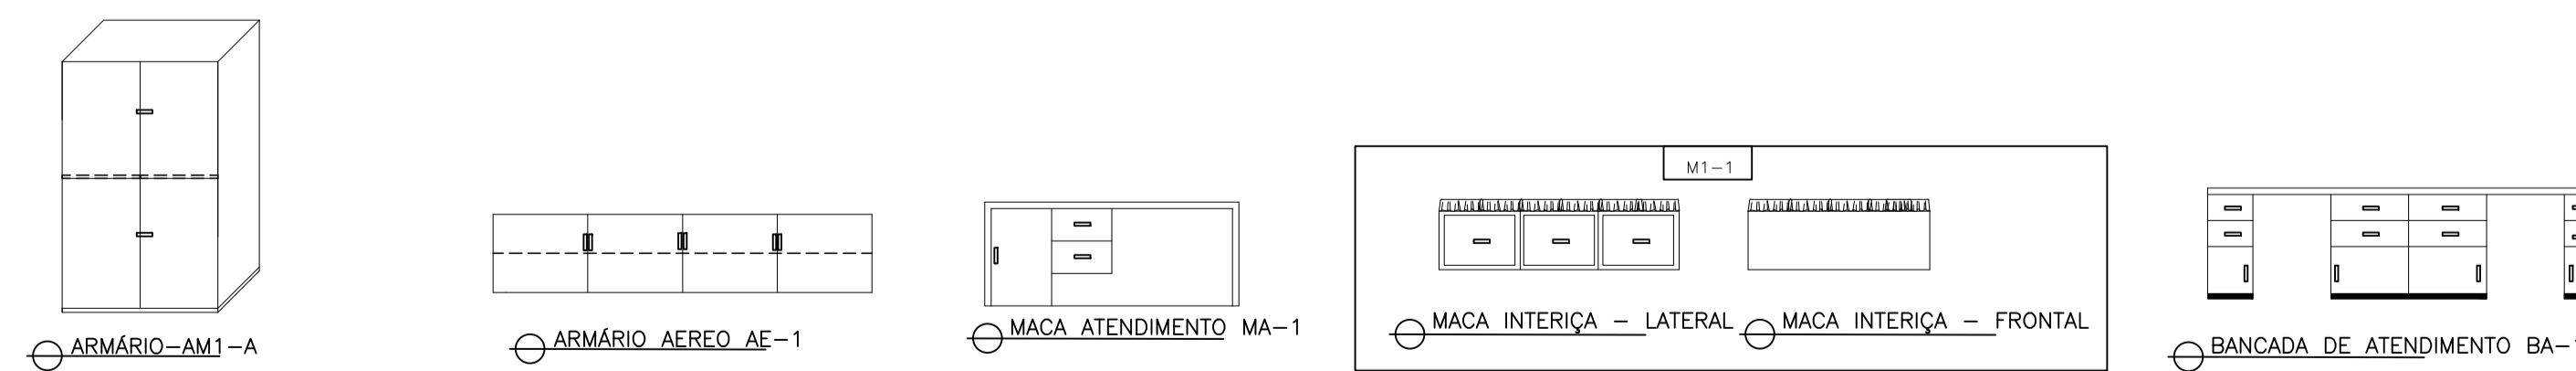

INDICAÇÃO / INDIÇÃO	ESPESSURA
RED	0,1
YELLOW	0,3
GREEN	0,3
CYAN	0,4
BLUE	0,5
MAGENTA	0,8
WHITE	0,2
COR N.008	0,05
COR N.009	0,2
COR N.200	0,2
COR N.201	0,2
COR N.202	0,2
COR N.203	0,2

PREFEITURA MUNICIPAL DE ARAXÁ		Secretaria Municipal Obras Publicas e Mobilidade Urbana	
REQUERENTE	PREFEITURA MUNICIPAL DE ARAXÁ - SECRETARIA DE OBRAS	CFF/CNPJ	18140756000100
ENDEREÇO	RUA ROSÁLIA ISAUARA DE ARAUJO, 275 - GUILHERMINA VIEIRA CHAER - ARAXÁ/MG	TELEFONE	(34) 3691-7036
EMAIL		TITULAR DO SERVIÇO (NOME)	
		TITULAR DA OBRA (NOME)	
		CONTRATANTE (NOME)	
		INSCRIÇÃO MUNICIPAL	1R2021170213001
INÓVEL	TV PIAUI, ESQUINA COM A AV. EUGÊNIO C. DE OLIVEIRA BAIRRO SÃO GERALDO - ARAXÁ/MG	BAIRRO	SÃO GERALDO
	CEP 38.180-073	SETOR	OESTE
		ÁREA (M2)	LOTE CADASTRADO NA PREFEITURA (INCLUI DO IMÓVEL): 32.960,00 M²
			LOTE ÚRSULA: 2.448,31 M²
TÍTULO/TIPO	PROJETO DE MÓVEIS PLANEJADOS		ALVENARIA ()
CONTEÚDO			MADREIRA ()
			MISTA ()
ÁREA CONST. EXIST. (m²)	ÁREA A DEMOLIR (m²)	ÁREA A CONSTRUIR (m²)	ÁREA TOTAL (m²)
1.429,51m²	-	110,45m²	1.539,96m²
TAXA DE OCUPAÇÃO (%)	COEF. APROVEITAMENTO	TAXA PERMEABILIDADE (%)	TAXA COB. VEGETAL (%)
62,88%	0,62	37,12%	15,72%
RESPONSÁVEL TÉCNICO			CREAUF
ART. Nº			ART. Nº
ENDEREÇO DO RT			ISS
EMAIL			TELEFONE
EXECUÇÃO			TELEFONE
PREFEITURA MUNICIPAL DE ARAXÁ			
PROCESSO Nº	ALVARÁ Nº	DATA DA APROVAÇÃO	
/ /	/ /	/ /	