



EDITAL DE RETIFICAÇÃO
PROCESSO LICITATÓRIO Nº 167/2023
MODALIDADE PREGÃO ELETRÔNICO Nº 09.113/2023

1 - DA INTRODUÇÃO:

1.1 - O MUNICÍPIO DE ARAXÁ - MG, com sede na Rua Presidente Olegário Maciel, nº 306, 2º Piso, CEP: 38.183-186, Centro, nesta cidade, através da Secretaria Municipal de Obras Públicas e Mobilidade Urbana e por meio do Departamento de Licitação, torna público para conhecimento de todos os interessados que está **RETIFICANDO** o Edital de Licitação referente ao Processo Licitatório nº 167/2023 na modalidade Pregão Presencial nº 09.113/2023, cujo objeto trata da contratação de empresa especializada em engenharia civil, incluindo fornecimento de material e mão de obra, para execução de recapeamento asfáltico em diversas vias publicas do município de Araxá/MG.

2 - DA RETIFICAÇÃO:

2.1 - Considerando o equívoco cometido pela Secretaria Municipal de Obras Públicas e Mobilidade Urbana quanto a anexação de projetos/desenhos estranhos a obra em questão, **resolve RETIFICAR o edital para substituir os projetos/desenhos constante do item 21 do Anexo I do edital pelos abaixo relacionadas nos seguintes termos:**

3 - DOS FATOS/JUSTIFICATIVA:

3.1 - Inicialmente, cumpre-nos salientar que a Administração iniciou o procedimento licitatório objetivando a execução do objeto em referência. O procedimento teve início obedecendo todos os trâmites legais.

3.2 - Em seguida foi enviado ao este Setor de Licitação que deu inicio aos trâmites legais próprios da licitação.

3.3 - Verifica-se que o processo foi autuado e devidamente publicado No Diário Oficial da União (DOU), Imprensa Oficial de Minas Gerais (IOFMG) e Diário Oficial do Município (DOMA), de acordo com a legislação vigente e disponibilizado o edital no inteiro teor no portal Licitanet, no site oficial do município e no Portal PCNP.

3.4 - Ficou definida a data do dia 29 de agosto de 2023 às 09h00min para a sessão pública destinada a realização do referido certame, conforme consta no edital.

3.5 - O edital foi confeccionado obedecendo aos requisitos legais previstos na pela Lei Federal nº 14.133 de 1 de abril de 2021, Decreto Municipal nº 1.623 de 28 de março de 2023, Decreto Municipal nº 1.694 de 16 de maio de 2023, Lei Complementar 123 de 14 de dezembro de 2006 e demais normas pertinentes, sendo o mesmo submetido a Procuradoria Geral do Município que emitiu Parecer Jurídico favorável a aprovação e prosseguimento do feito.



3.6 - Ocorre que no dia 11 de agosto de 2023 o corpo técnico da Secretaria Municipal de Obras Públicas e Mobilidade Urbana detectou um erro no item 21 do anexo I do Termo de referência (projetos/Pranchas).

3.7 - Após uma revisão nos projetos verificou-se que de fato houve um equívoco por parte desta Secretaria. Os projetos/desenhos que encontra no termo de referencia do anexo I do edital são diferentes daqueles que foram projetados para a obra em questão. Os projetos forma inseridos por engano e não pertencem a este processo.

3.8 - Manter o edital da forma em que se encontra causa dúvida e não condiz com a obra em questão, tendo em vista que os mesmos não retrata a atual realidade da obra.

3.9 - Considerando que a alteração do edital para substituir os projetos/desenhos que lá se encontra, não altera o custo estimado da contratação, solicitamos que seja mantida a data da licitação.

4 - DA RATIFICAÇÃO

4.1 - Ficam ratificadas todas as demais disposições contidas no Processo Licitatório nº 167/2023 na modalidade Pregão Eletrônico nº 09.113/2023.

4.2 - Considerando que as alterações do edital não afeta a formulação das propostas, mantém-se a data da sessão pública conforme previsto no edital do referido certame.

Araxá/MG, 16 de Agosto de 2023..

Ângelo França Santos
Secretário M. Obras Públicas e Mobilidade Urbana



PREFEITURA MUNICIPAL DE ARAXÁ/MG


Secretaria Municipal de Fazenda Planejamento e Gestão

Setor de Licitação - e-mail: licitacao@araxa.mg.gov.br

Centro Administrativo - Avenida Rosália Isaura de Araújo nº 275 - Bloco 03

B. Guilhermina Vieira Chaer - CEP 38.180-802 - Fone: 3691-7022 / 3691-7145 / 3662.2506

5 - ANEXO I - PROJETOS/PRANCHAS.

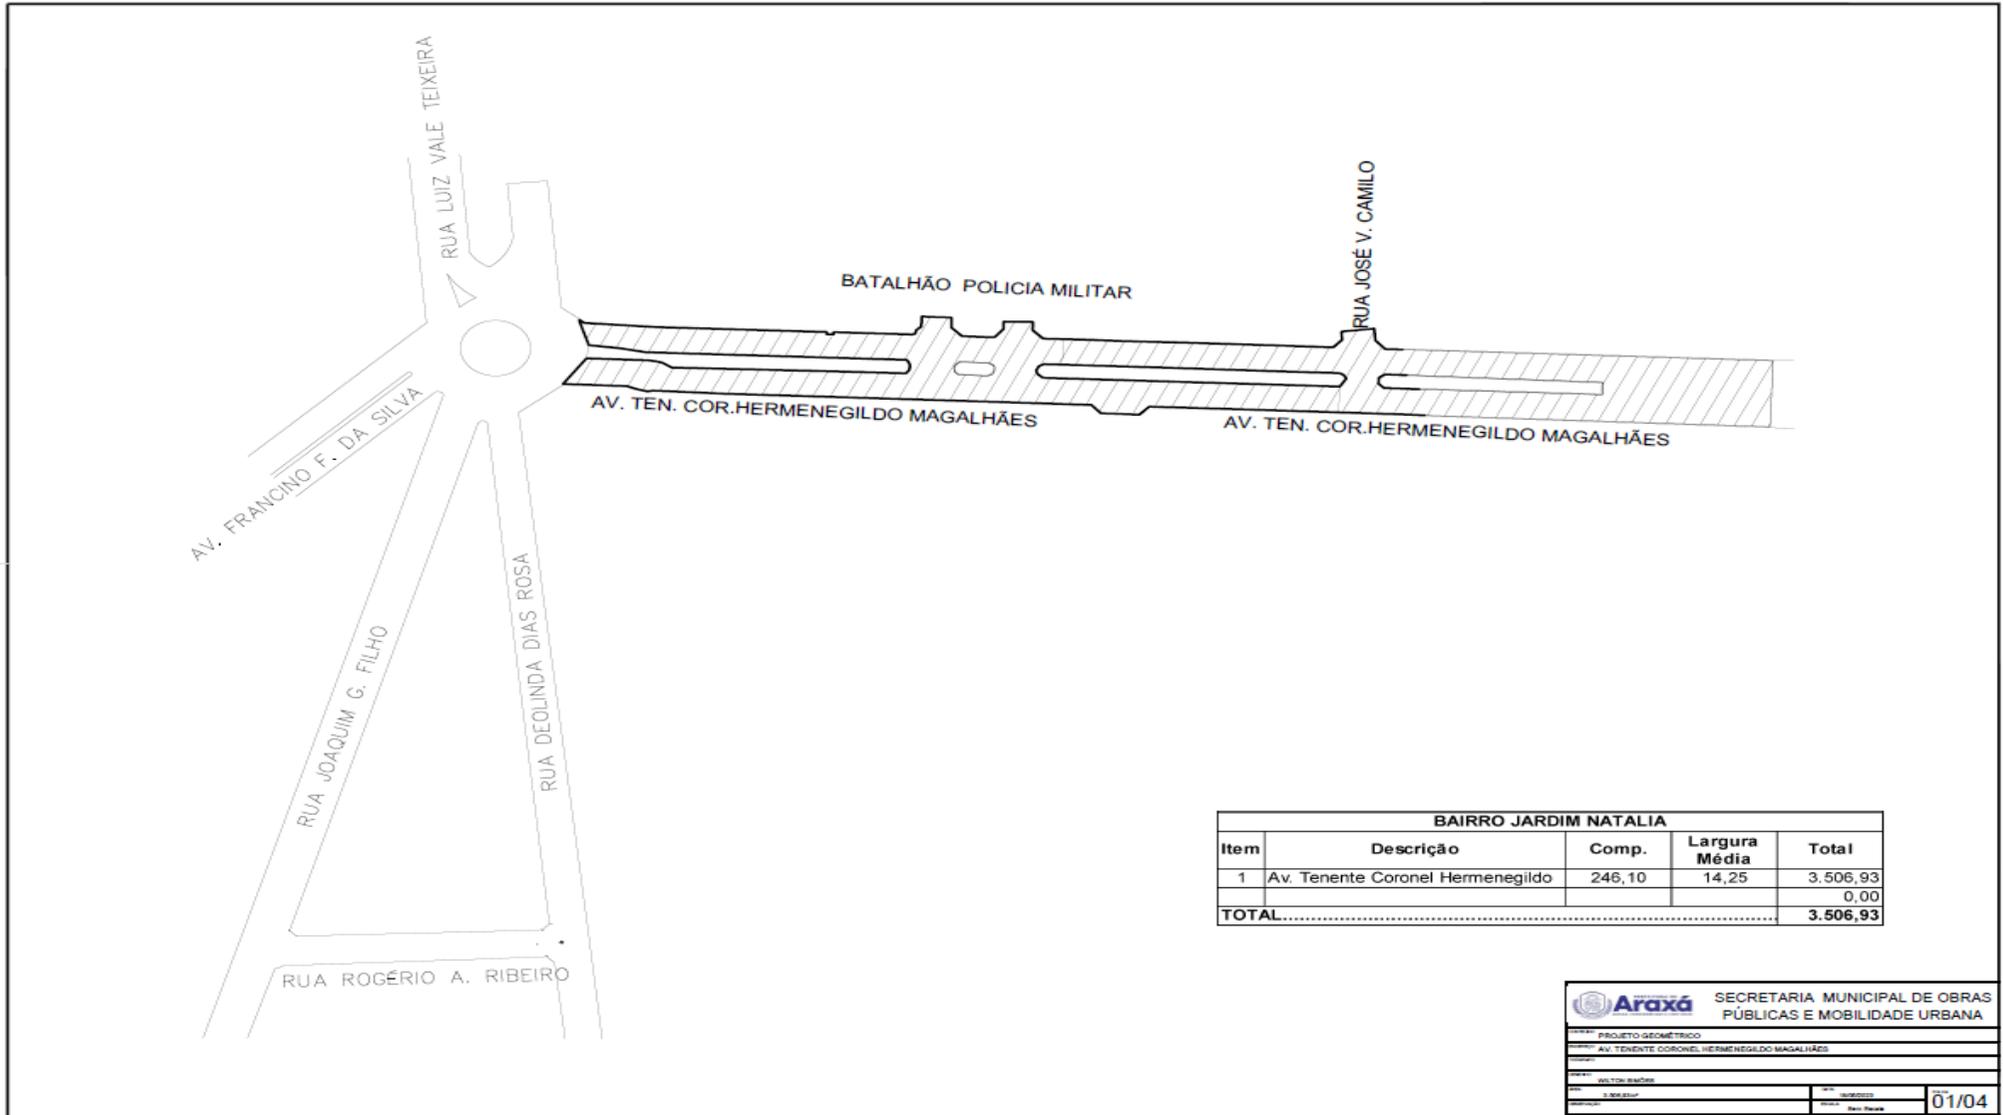




PREFEITURA MUNICIPAL DE ARAXÁ/MG

Secretaria Municipal de Fazenda Planejamento e Gestão

Setor de Licitação - e-mail: licitacao@araxa.mg.gov.br

Centro Administrativo - Avenida Rosália Isaura de Araújo nº 275 - Bloco 03

B. Guilhermina Vieira Chaer - CEP 38.180-802 - Fone: 3691-7022 / 3691-7145 / 3662.2506

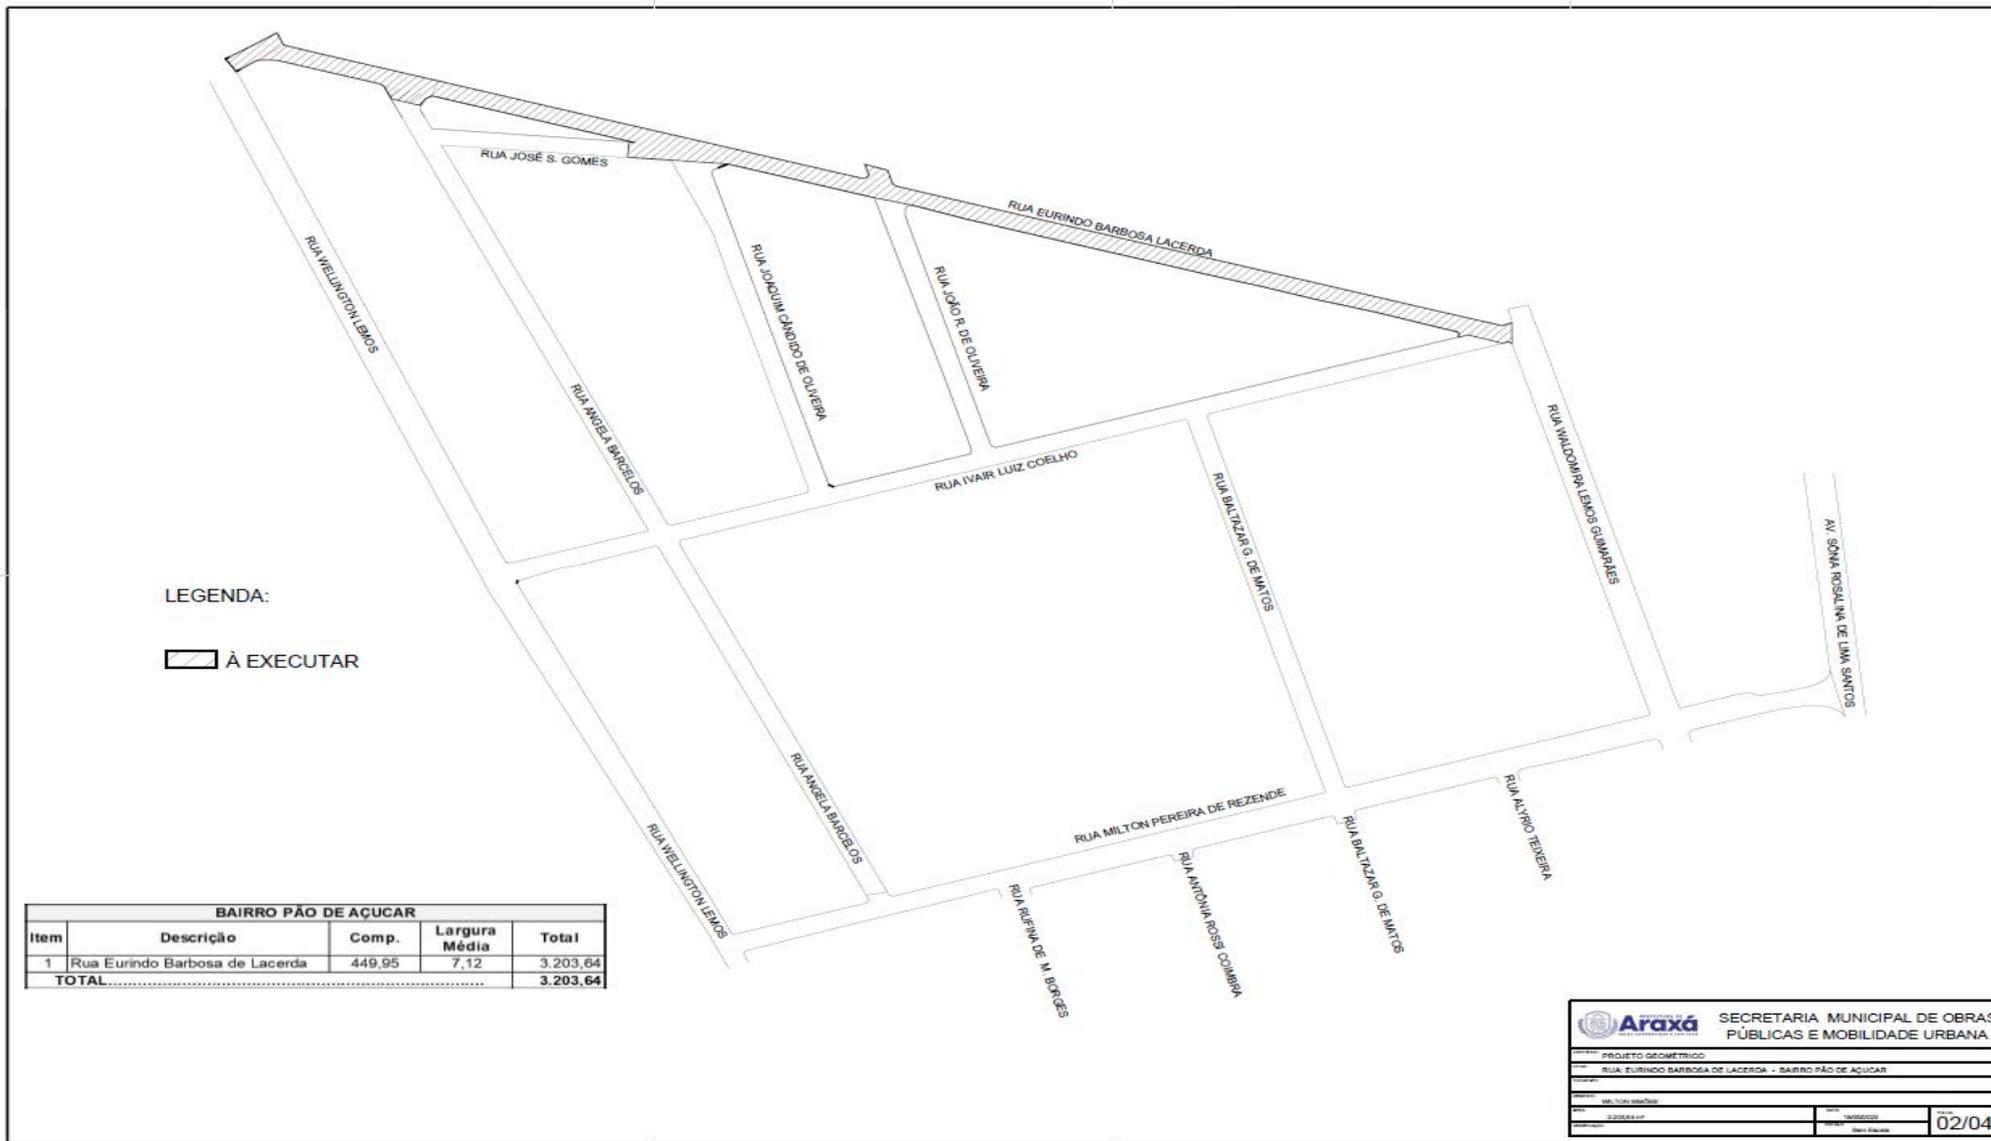




PREFEITURA MUNICIPAL DE ARAXÁ/MG

Secretaria Municipal de Fazenda Planejamento e Gestão

Setor de Licitação - e-mail: licitacao@araxa.mg.gov.br

Centro Administrativo - Avenida Rosália Isaura de Araújo nº 275 - Bloco 03

B. Guilhermina Vieira Chaer - CEP 38.180-802 - Fone: 3691-7022 / 3691-7145 / 3662.2506

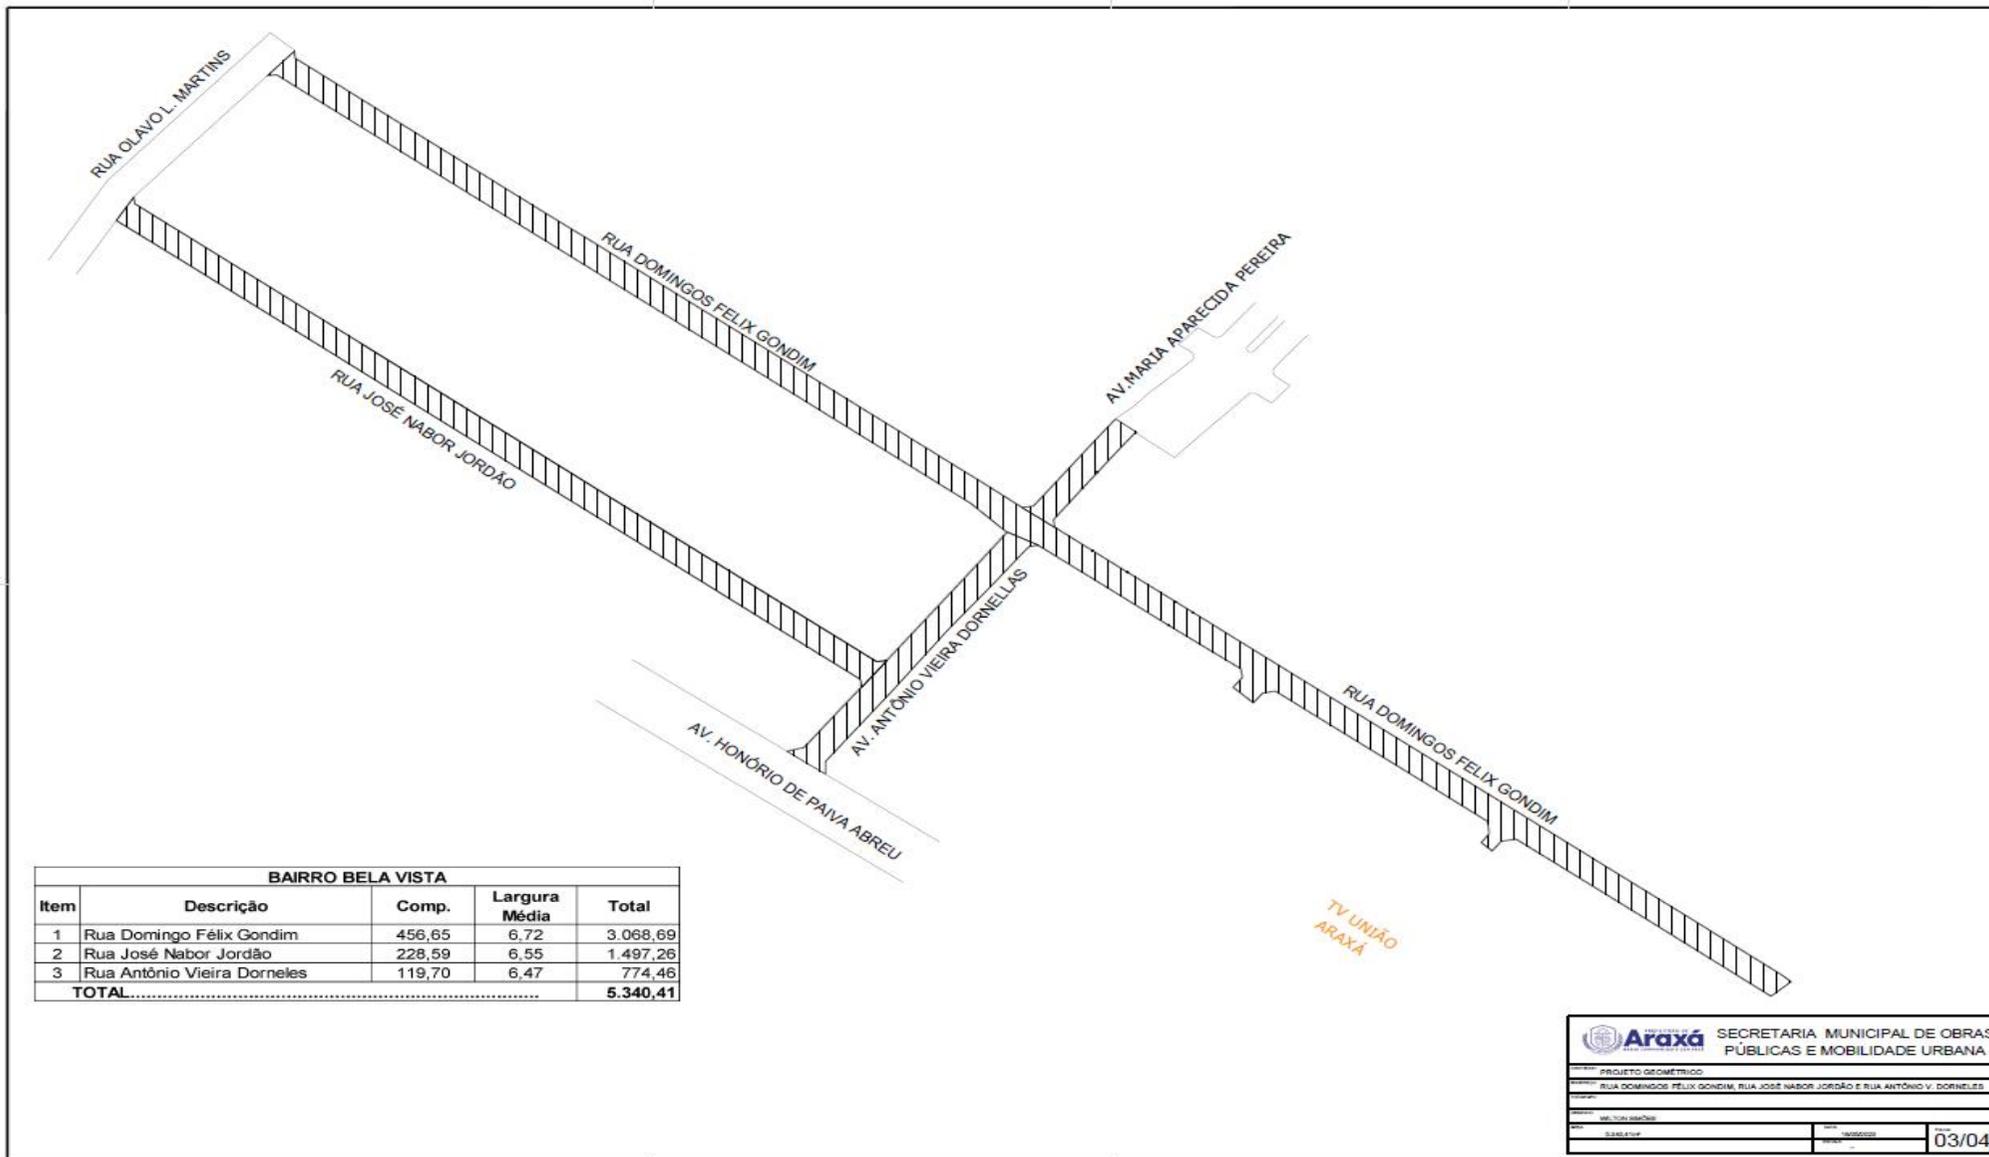



PREFEITURA MUNICIPAL DE ARAXÁ/MG

Secretaria Municipal de Fazenda Planejamento e Gestão

Setor de Licitação - e-mail: licitacao@araxa.mg.gov.br

Centro Administrativo - Avenida Rosália Isaura de Araújo nº 275 - Bloco 03

B. Guilhermina Vieira Chaer - CEP 38.180-802 - Fone: 3691-7022 / 3691-7145 / 3662.2506

