



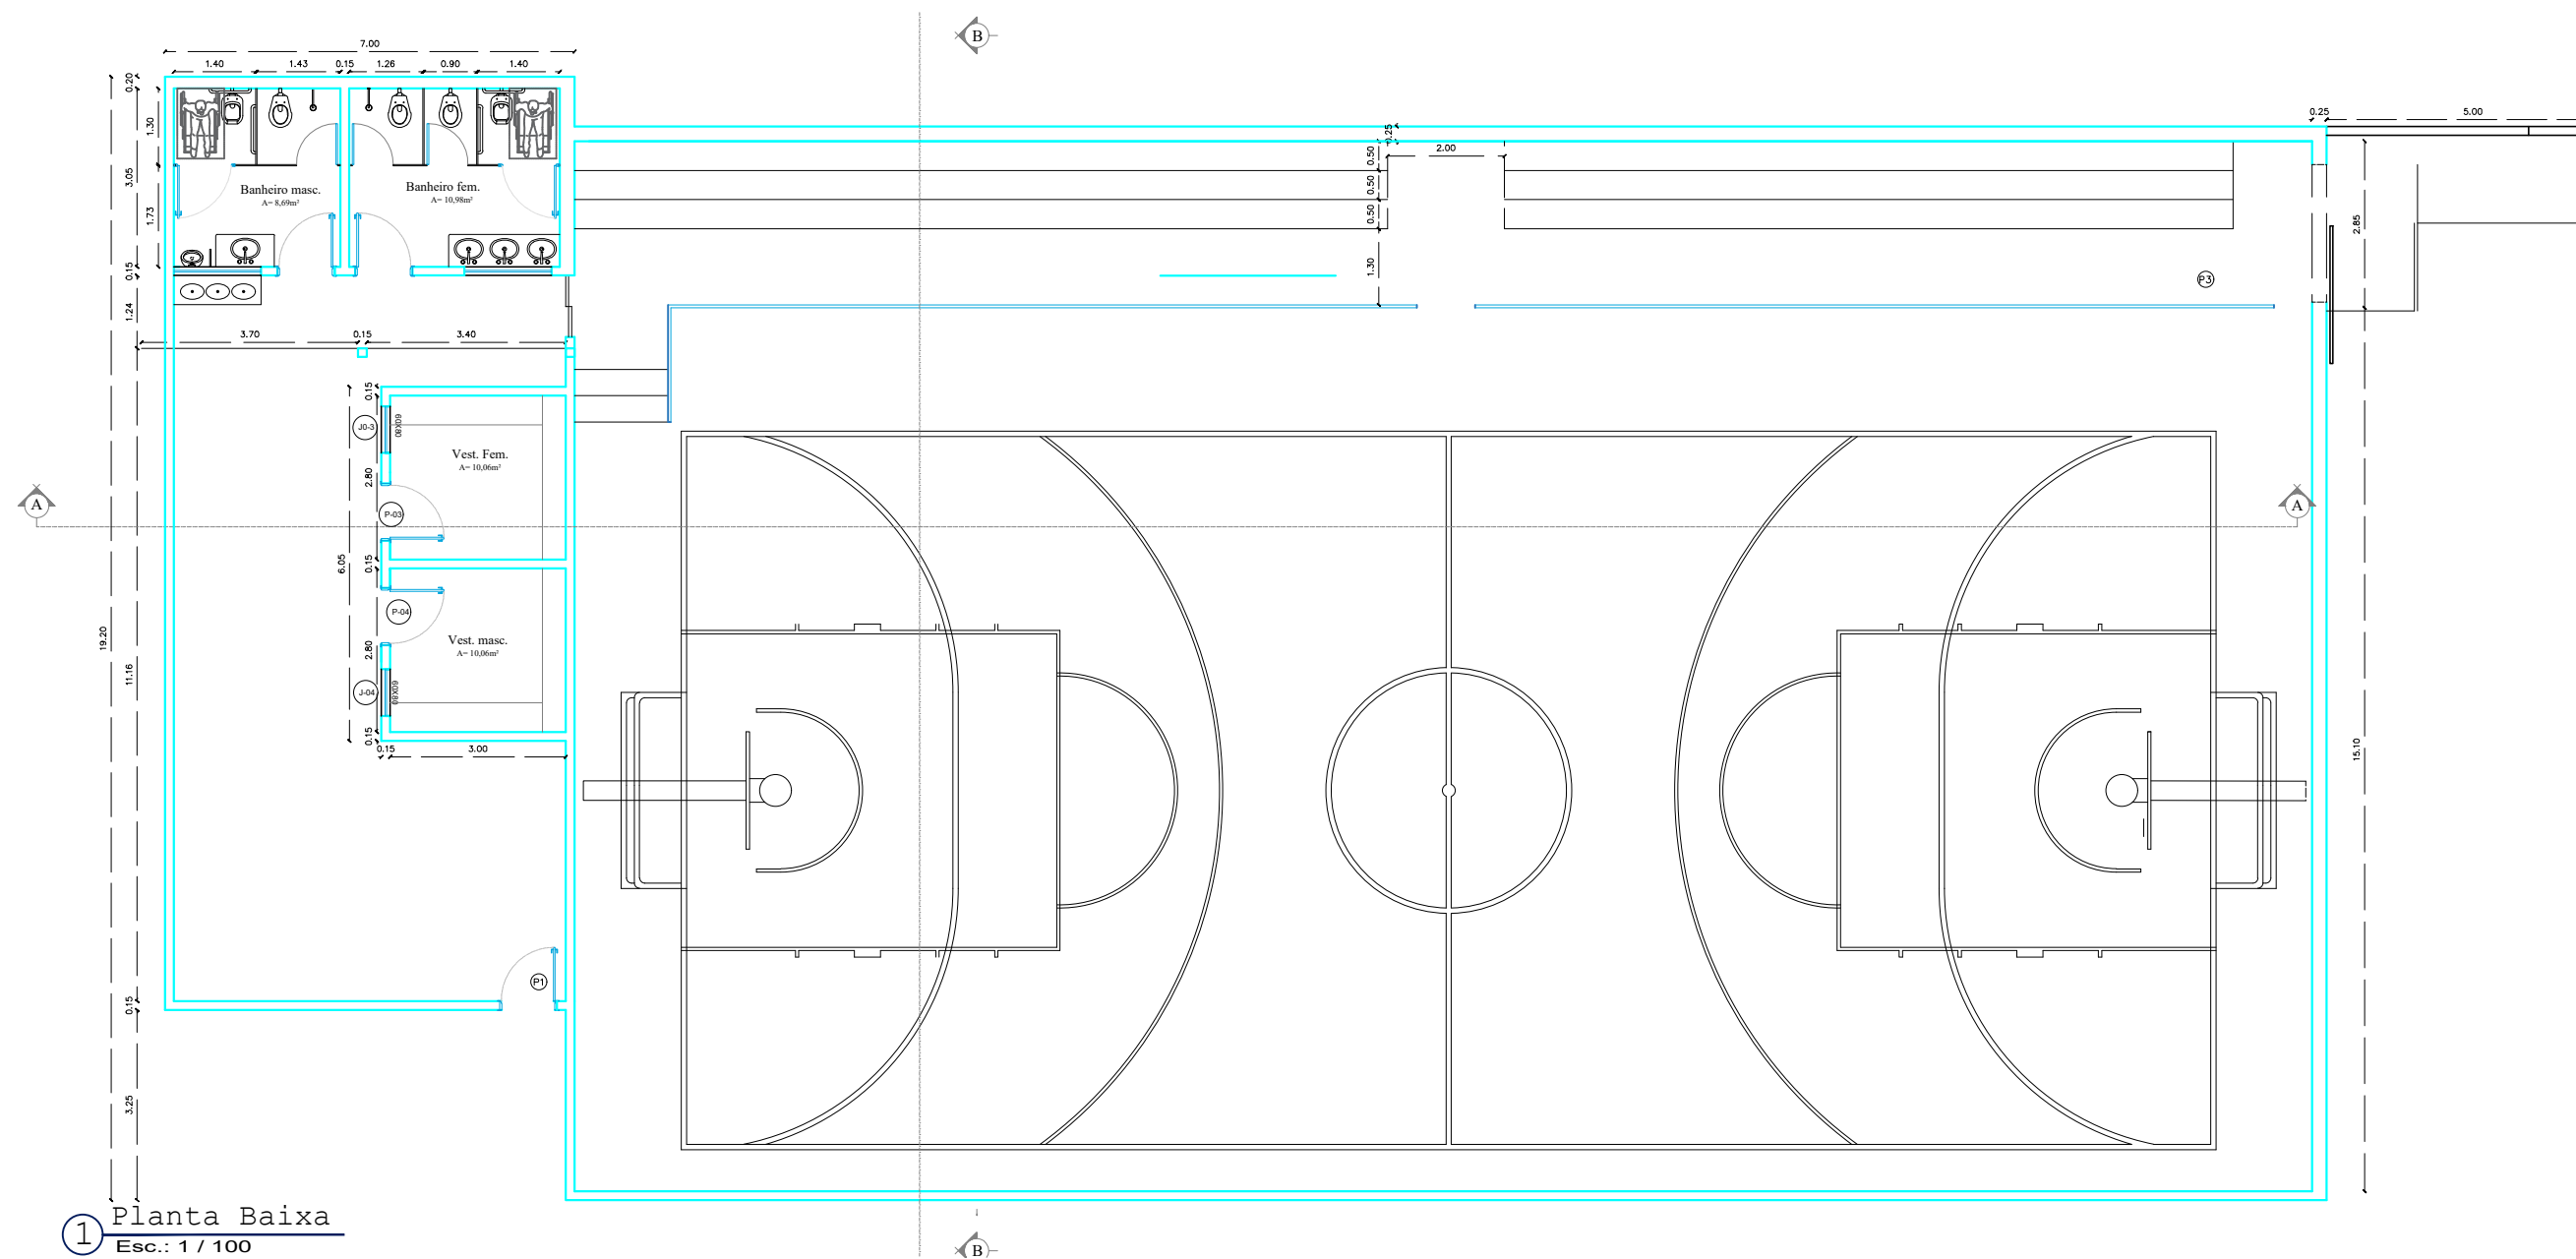


1 Planta Baixa
Esc.: 1 / 100



1 Planta Localização
Esc.: 1 / 350

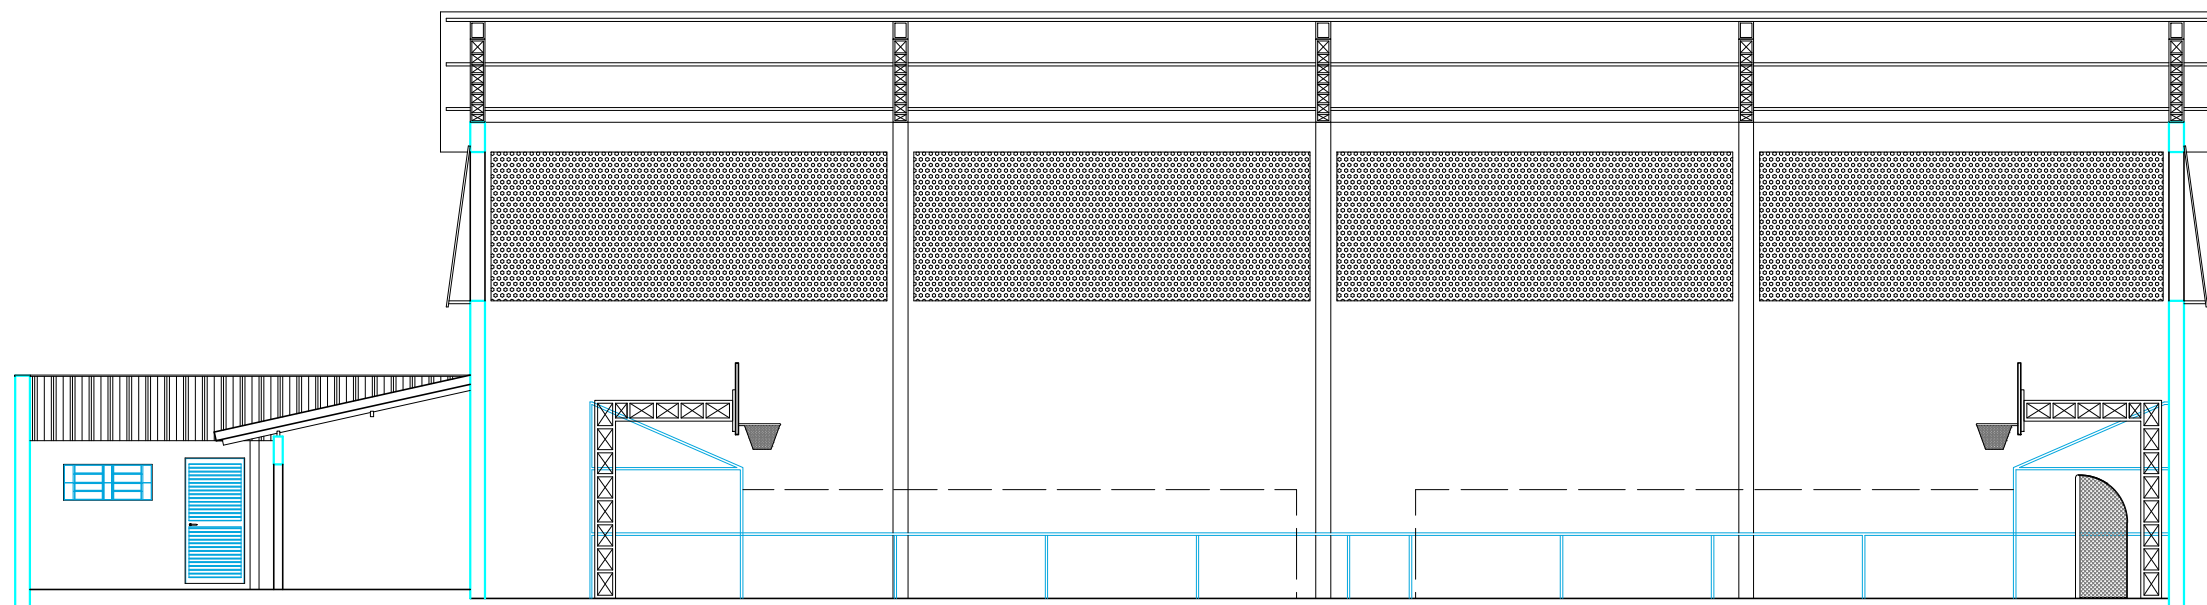

2 Corte AA
Esc.: 1 / 100

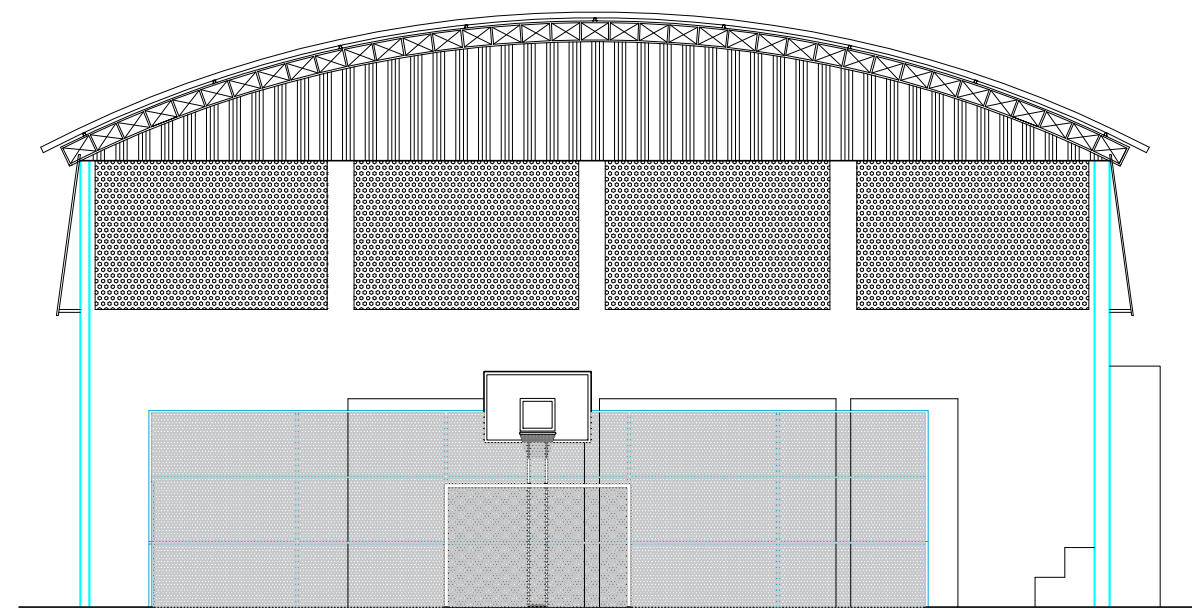

QUADRO DE ÁREAS		ASSUNTO: Planta Baixa; Corte AA; Corte BB e Planta de Localização		 PREFEITURA MUNICIPAL DE ARAXÁ/MG SECRETARIA MUNICIPAL DE OBRAS PUBLICAS Avenida Rosália Isaura de Araújo nº 275 - B. Guilhermina Vieira Chaer - CEP: 38.180.802 - Araxá/MG		
RRT: Desempenho de Cargo e Função SI10470422L00CT001	LOCAL DO ARQUIVO: SECRETARIA DE OBRAS,GINASIO,SÃO PEDRO	AUTOR DO PROJETO: Wilton Simões Arquiteto e Urbanista CAU-A30239-2			OBRA:	FOLHA Nº
	DATA DE ENTREGA: 06 / 02 / 2026				GINASIO POLIESPORTIVO - SÃO PEDRO	01
	REVISÃO: 1ª - 00/00/0000	DESENHO: WILTON SIMÕES			ENDEREÇO: Rua Maestro Firmo esquina com a Rua Teófilo dos Santos Bairro: São Pedro	