

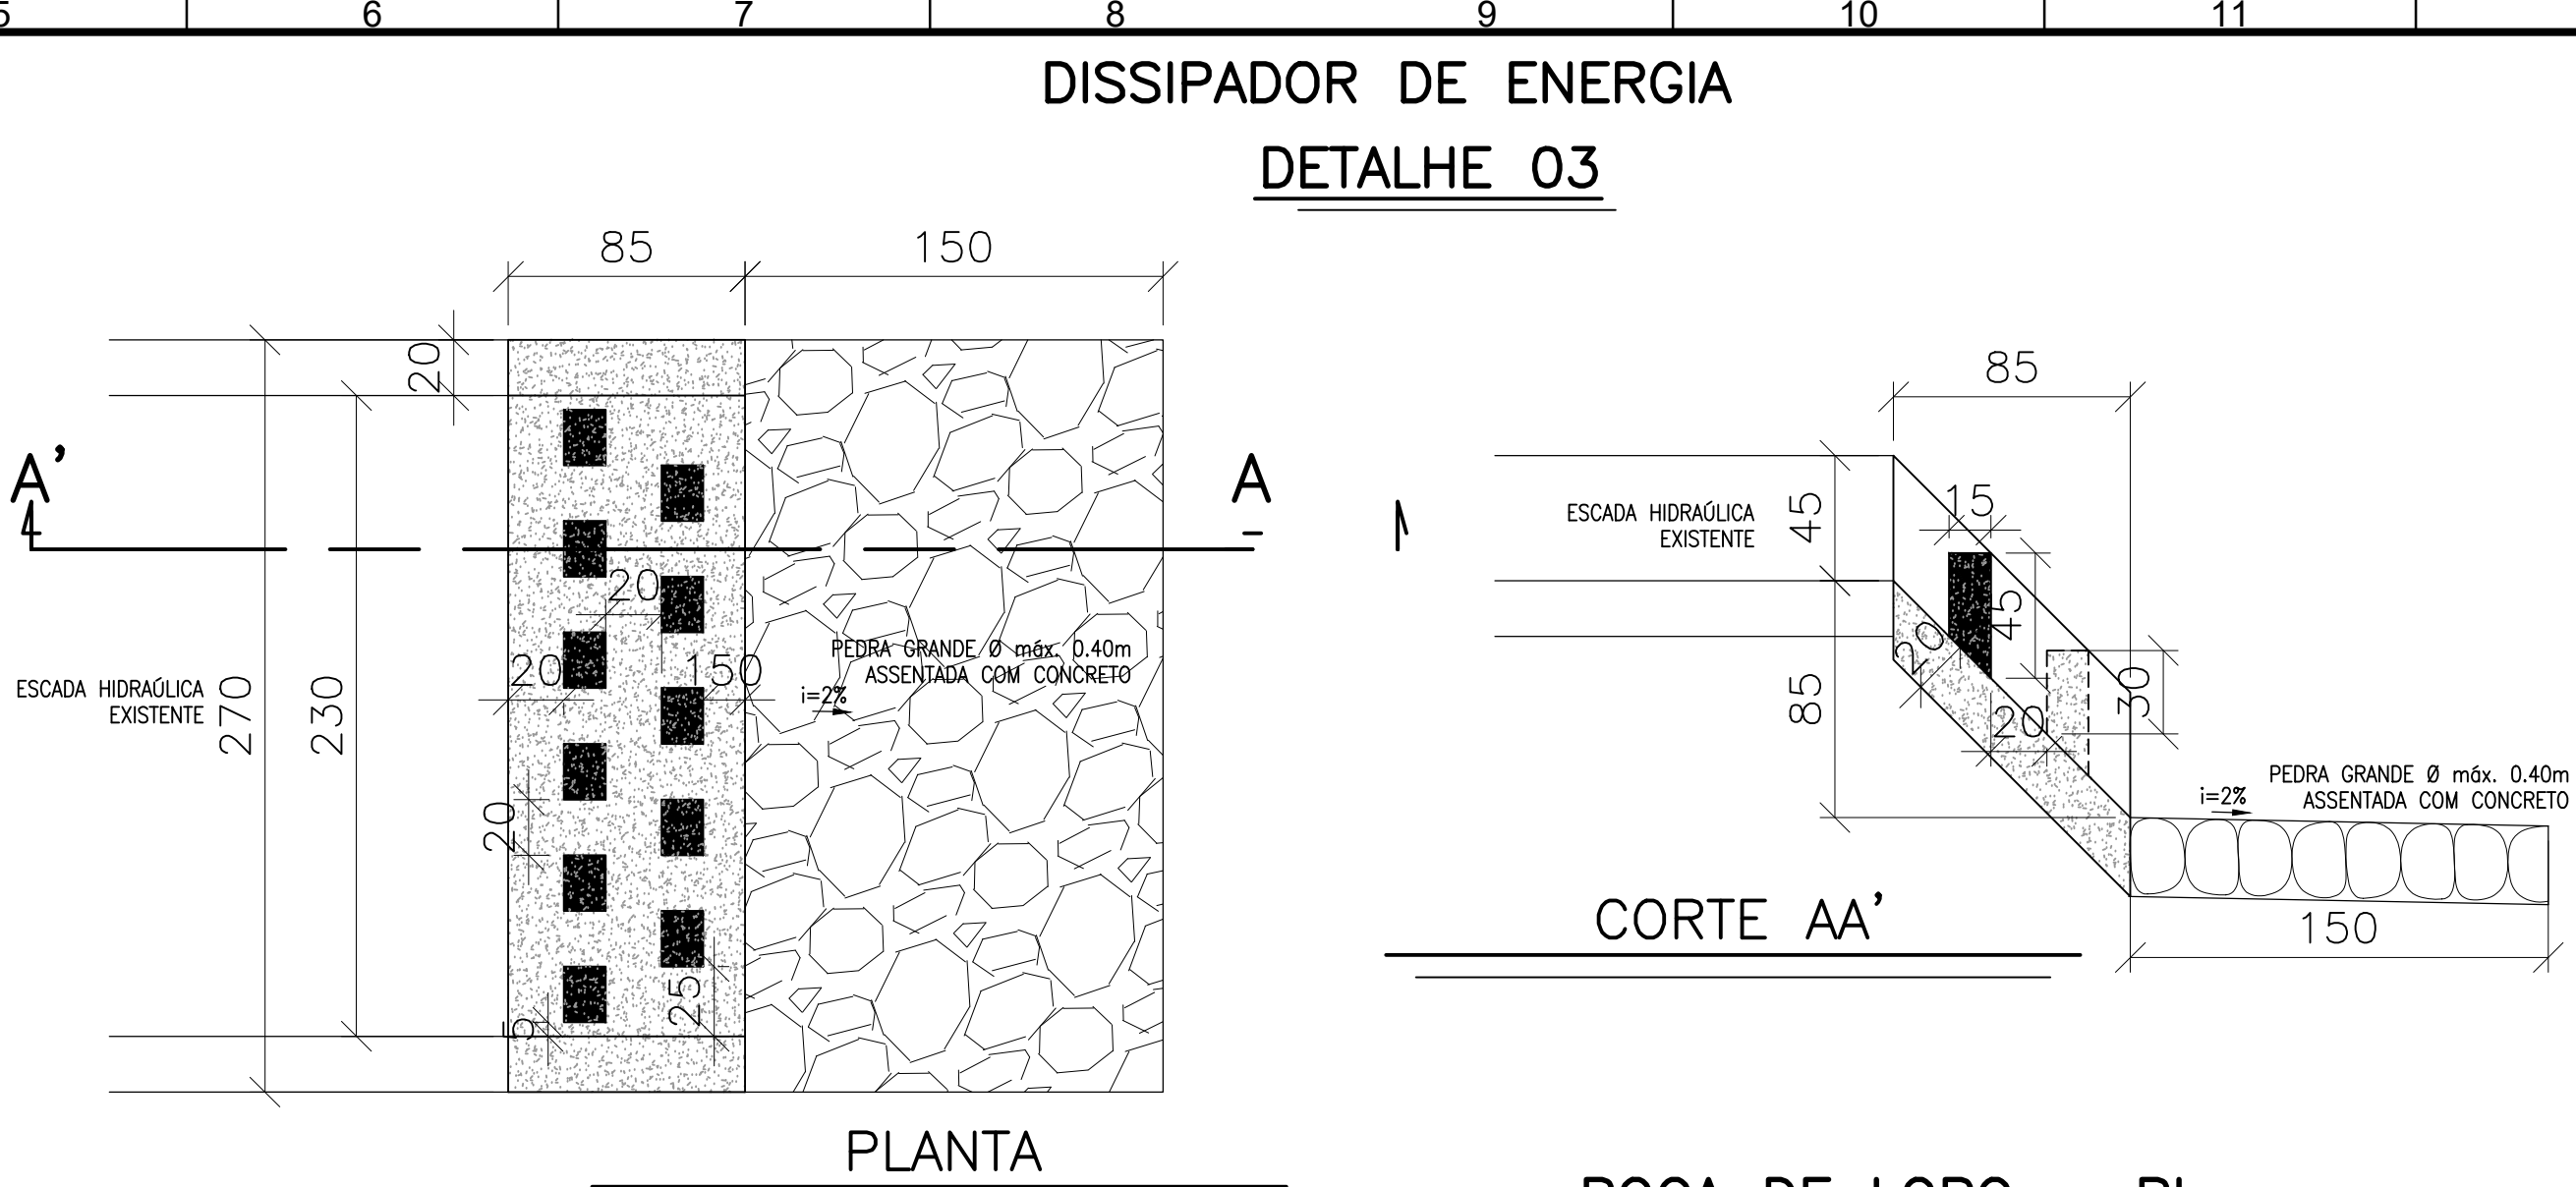


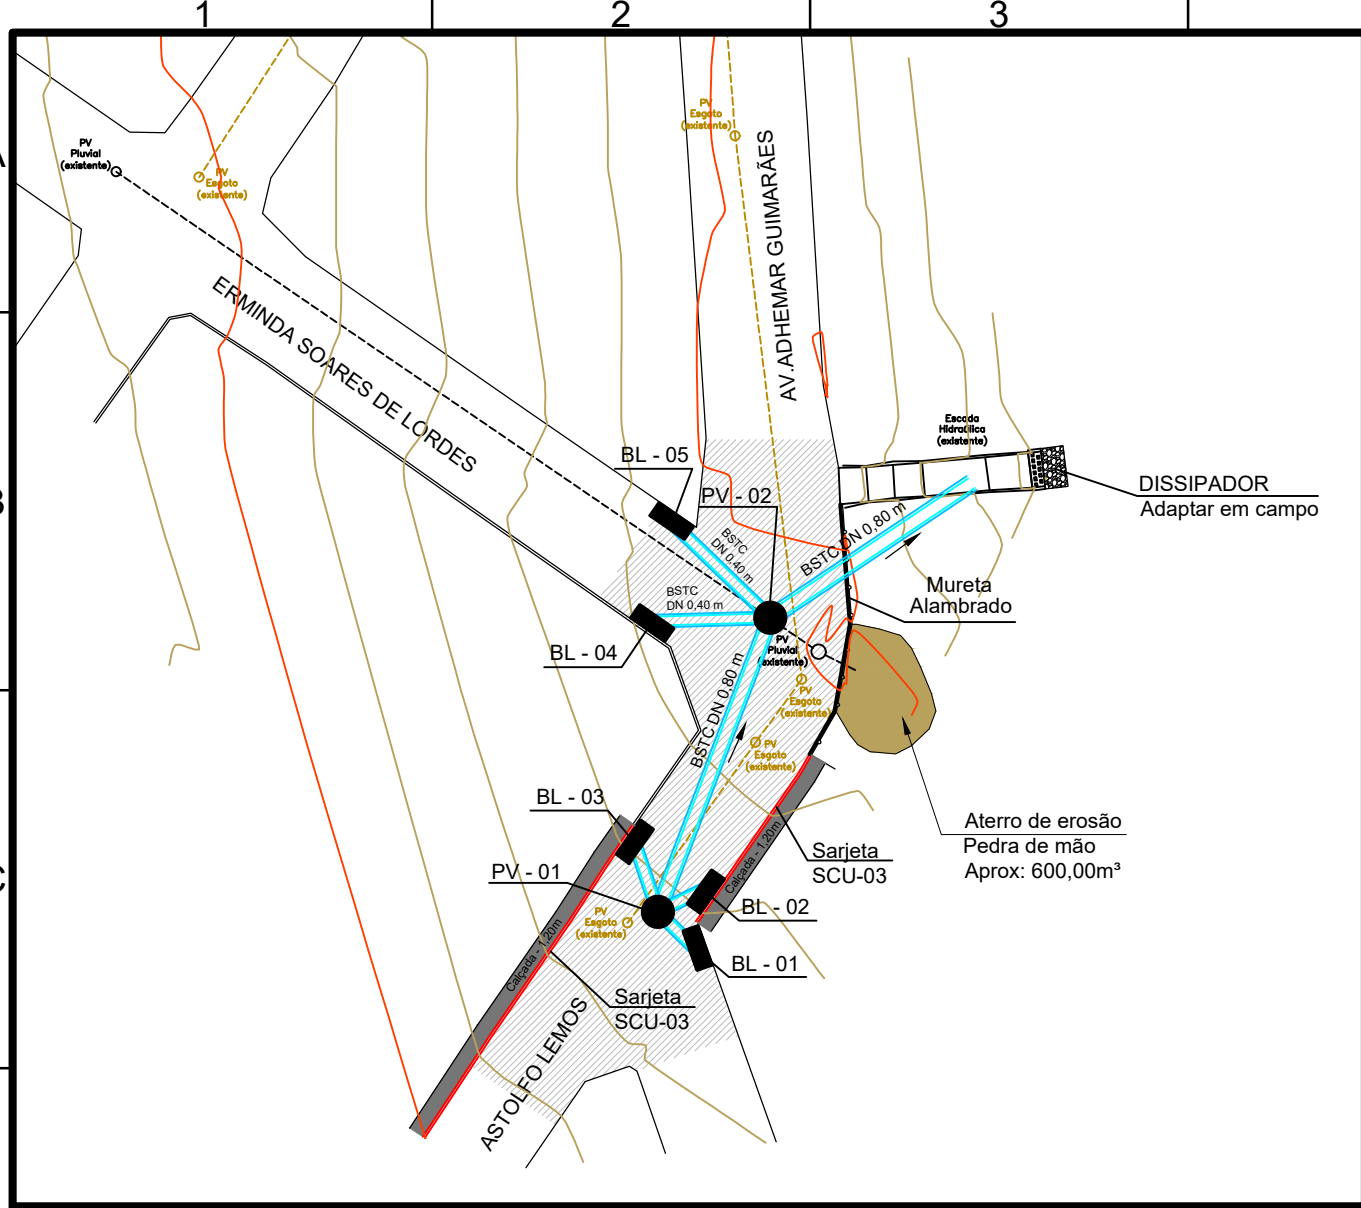


LEGENDAS	
	BUEIRO SIMPLES TUBULAR DE CONCRETO – BSTC Ø800 e Ø400mm
	POÇO DE VISITA TIPO "A" (PV) – DETALHE 1
	SENTIDO DE ESCOAMENTO
	BOCA DE LOBO SIMPLES (BL) – DETALHE 2
	DISSIPADOR DE ENERGIA (DE) – DETALHE 3
	SARJETA DE CONCRETO URBANA (SCU-03) – DETALHE 4
	ALAMEDADO
	CALÇADA – 1,20m DE LARGURA
	ÁREA – RECOMPOSIÇÃO PAVIMENTO ASFÁLTICO


PVA – POÇO DE VISITA TIPO "A"
DETALHE 01

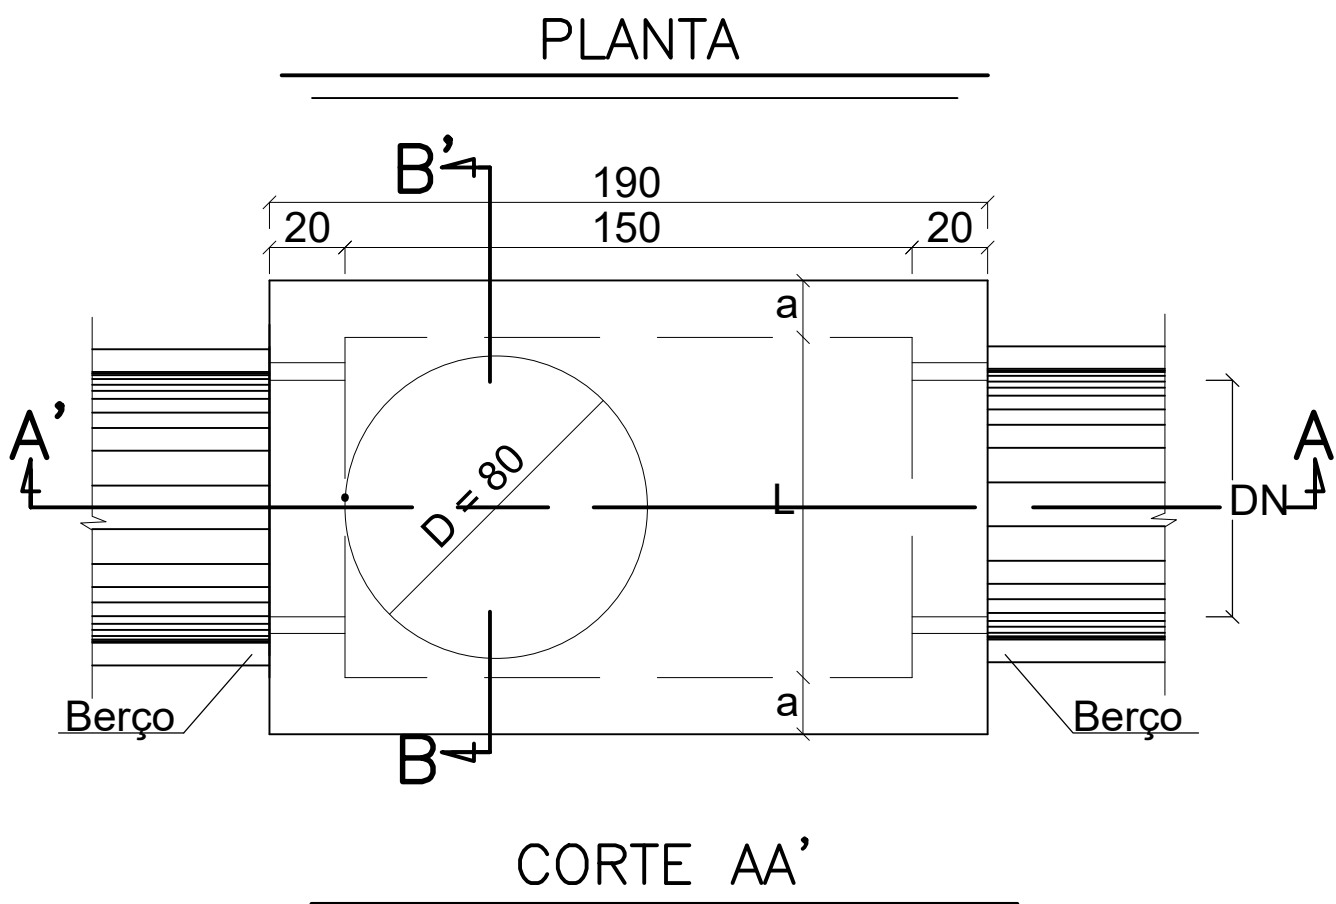



SARJETA DE CONCRETO
SCU-03
DETALHE 04

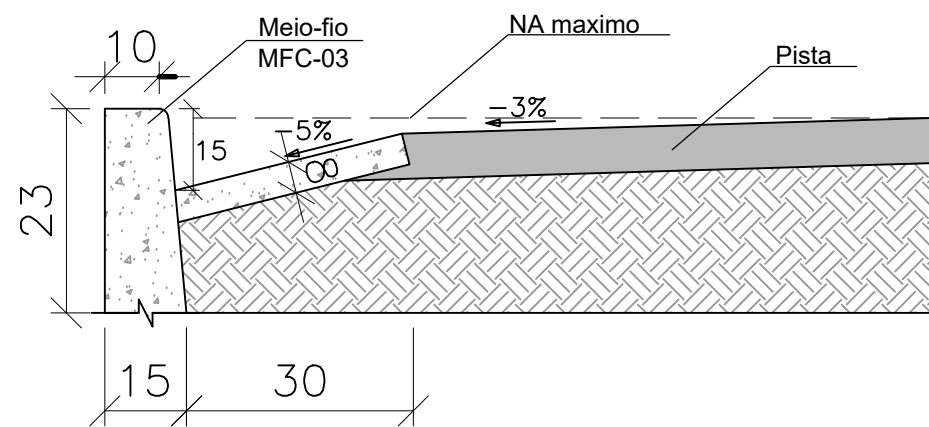


LAJE SUPERIOR DO POÇO DE VISITA

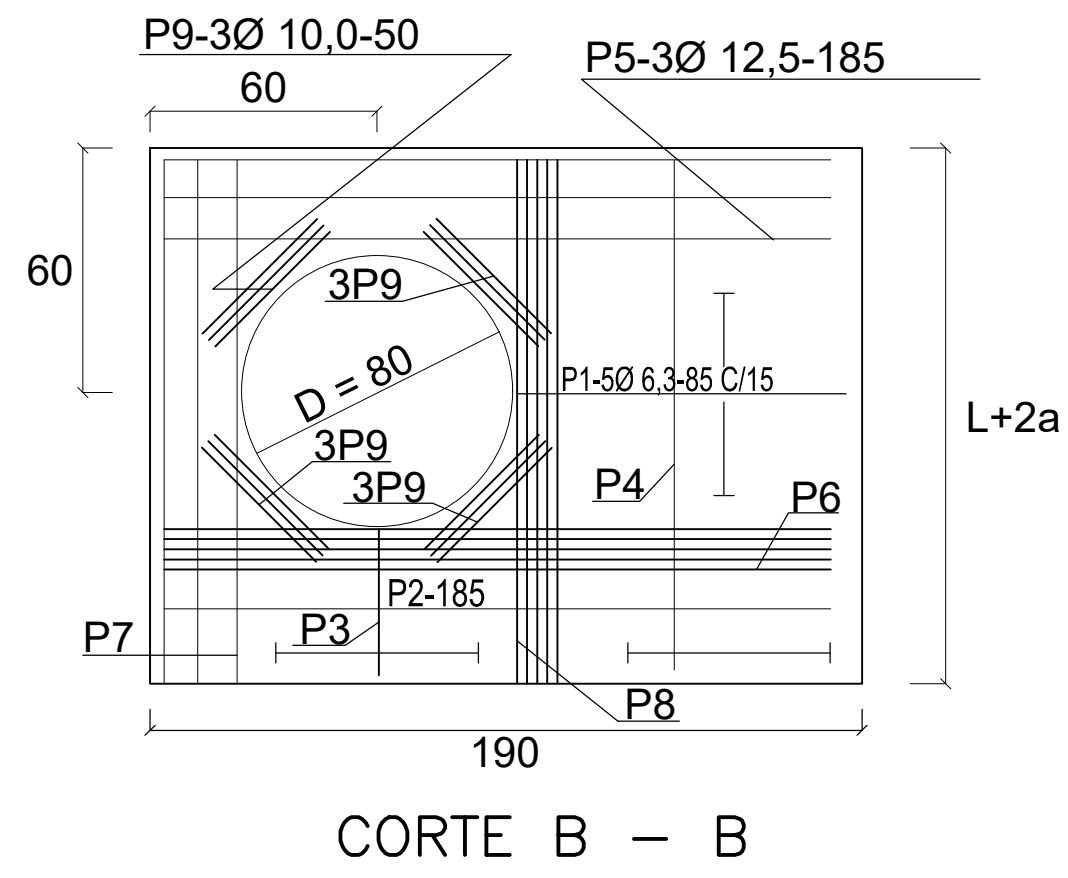

BOCA DE LOBO – BL
DETALHE 02

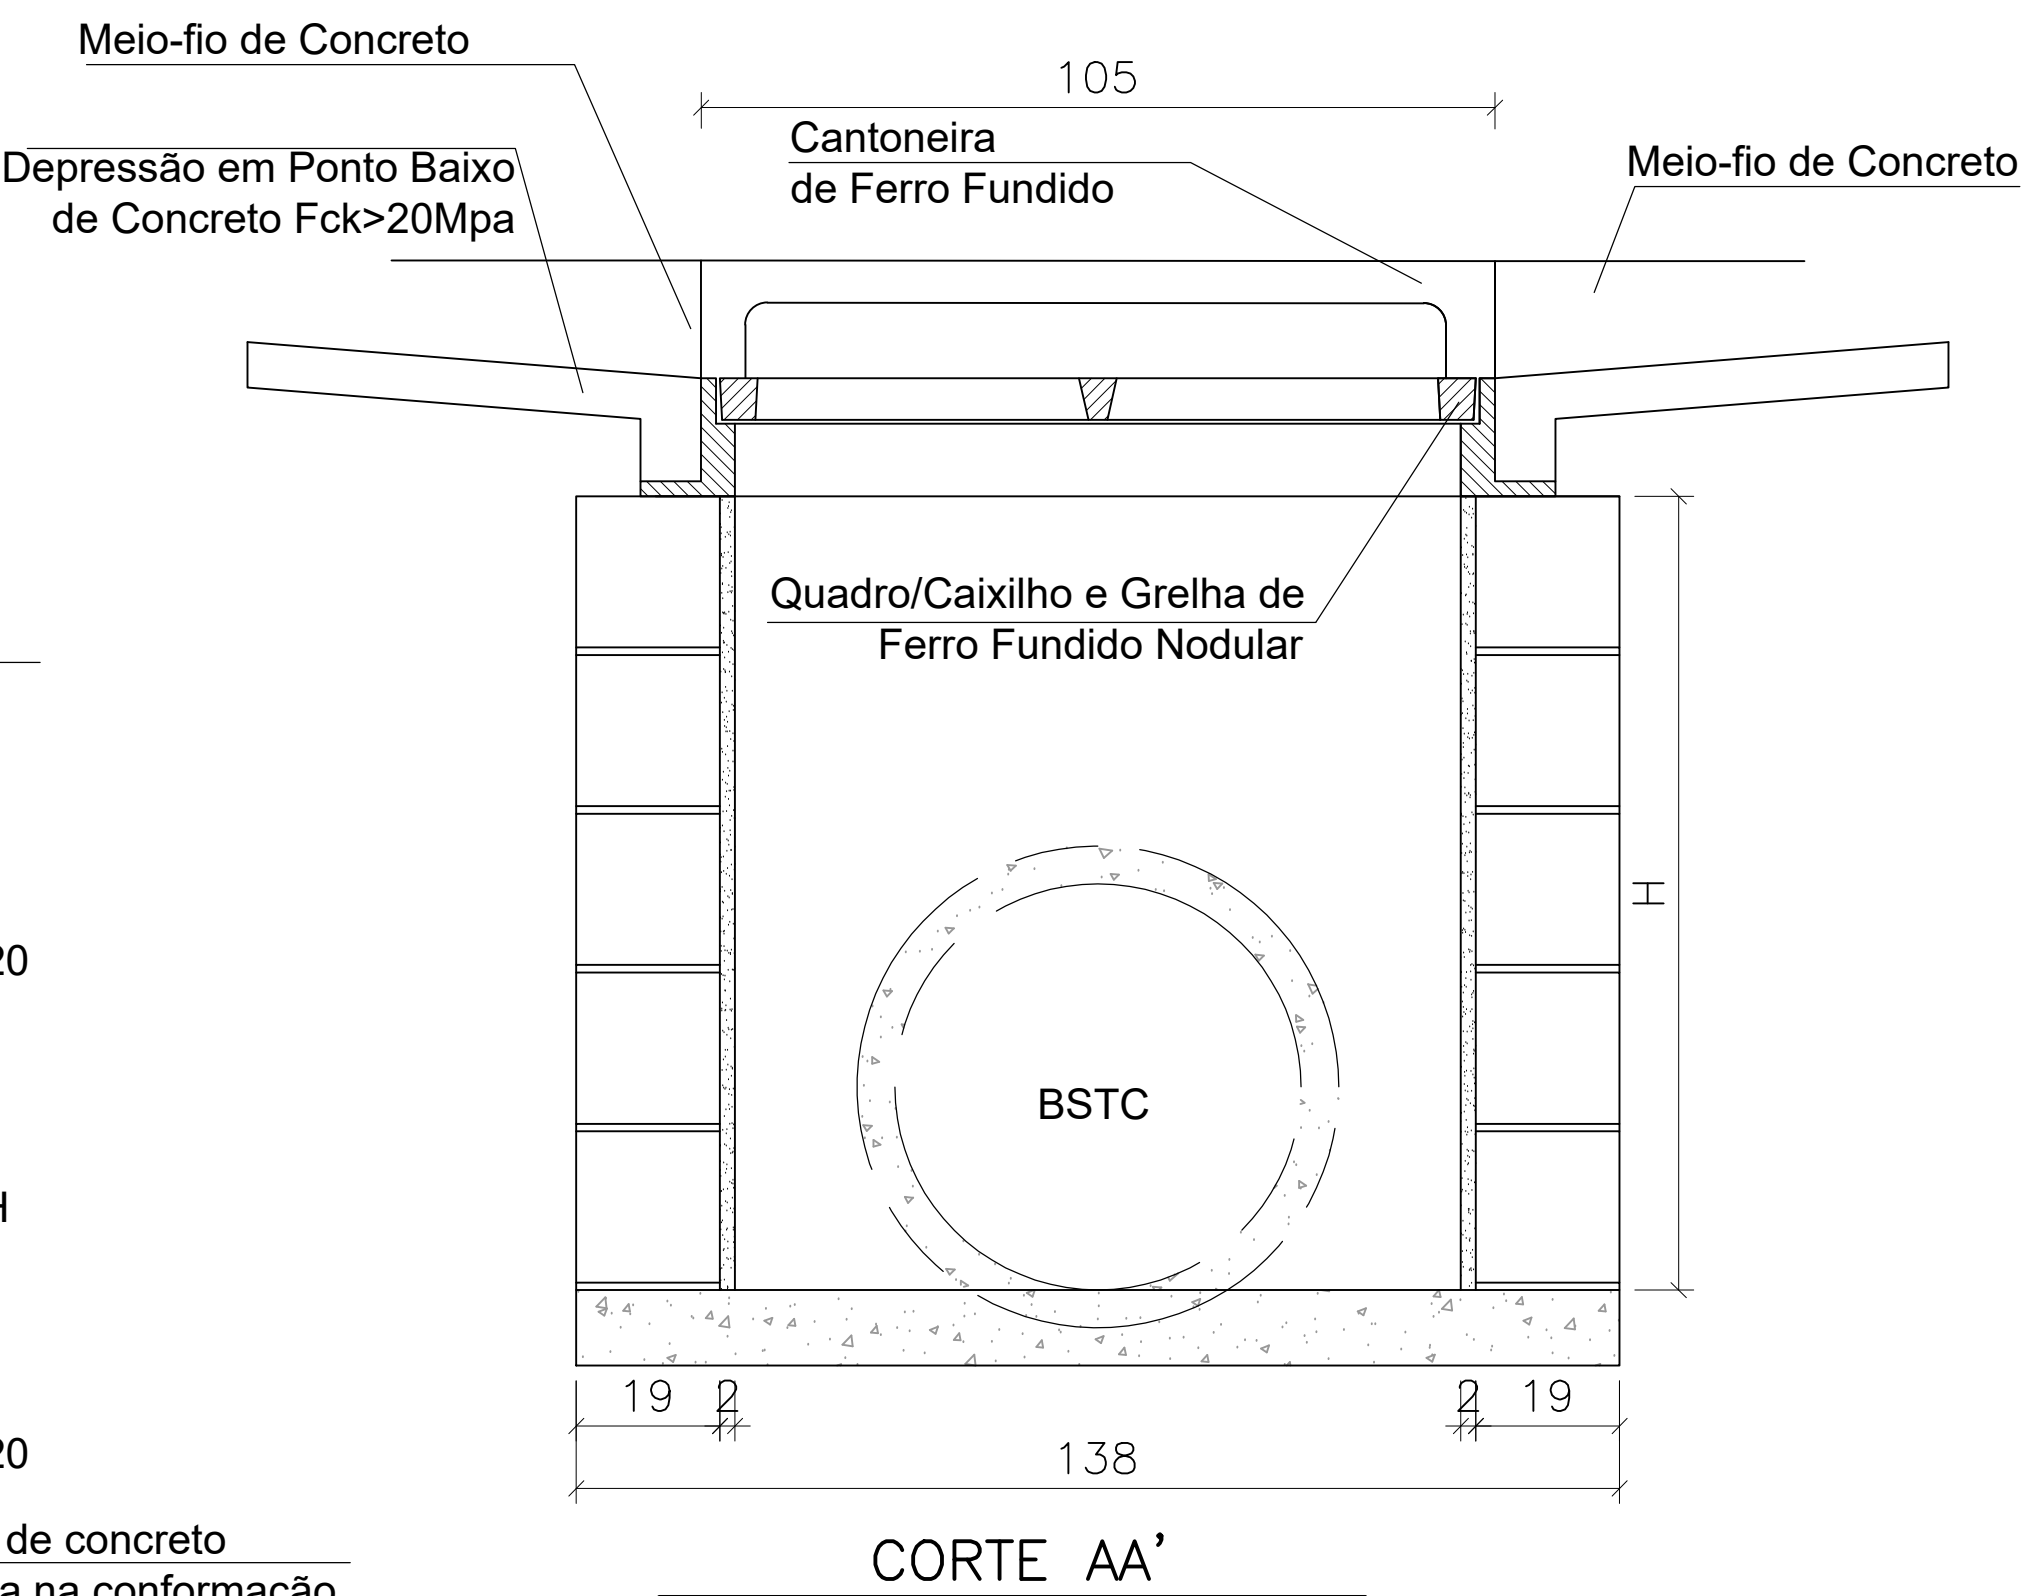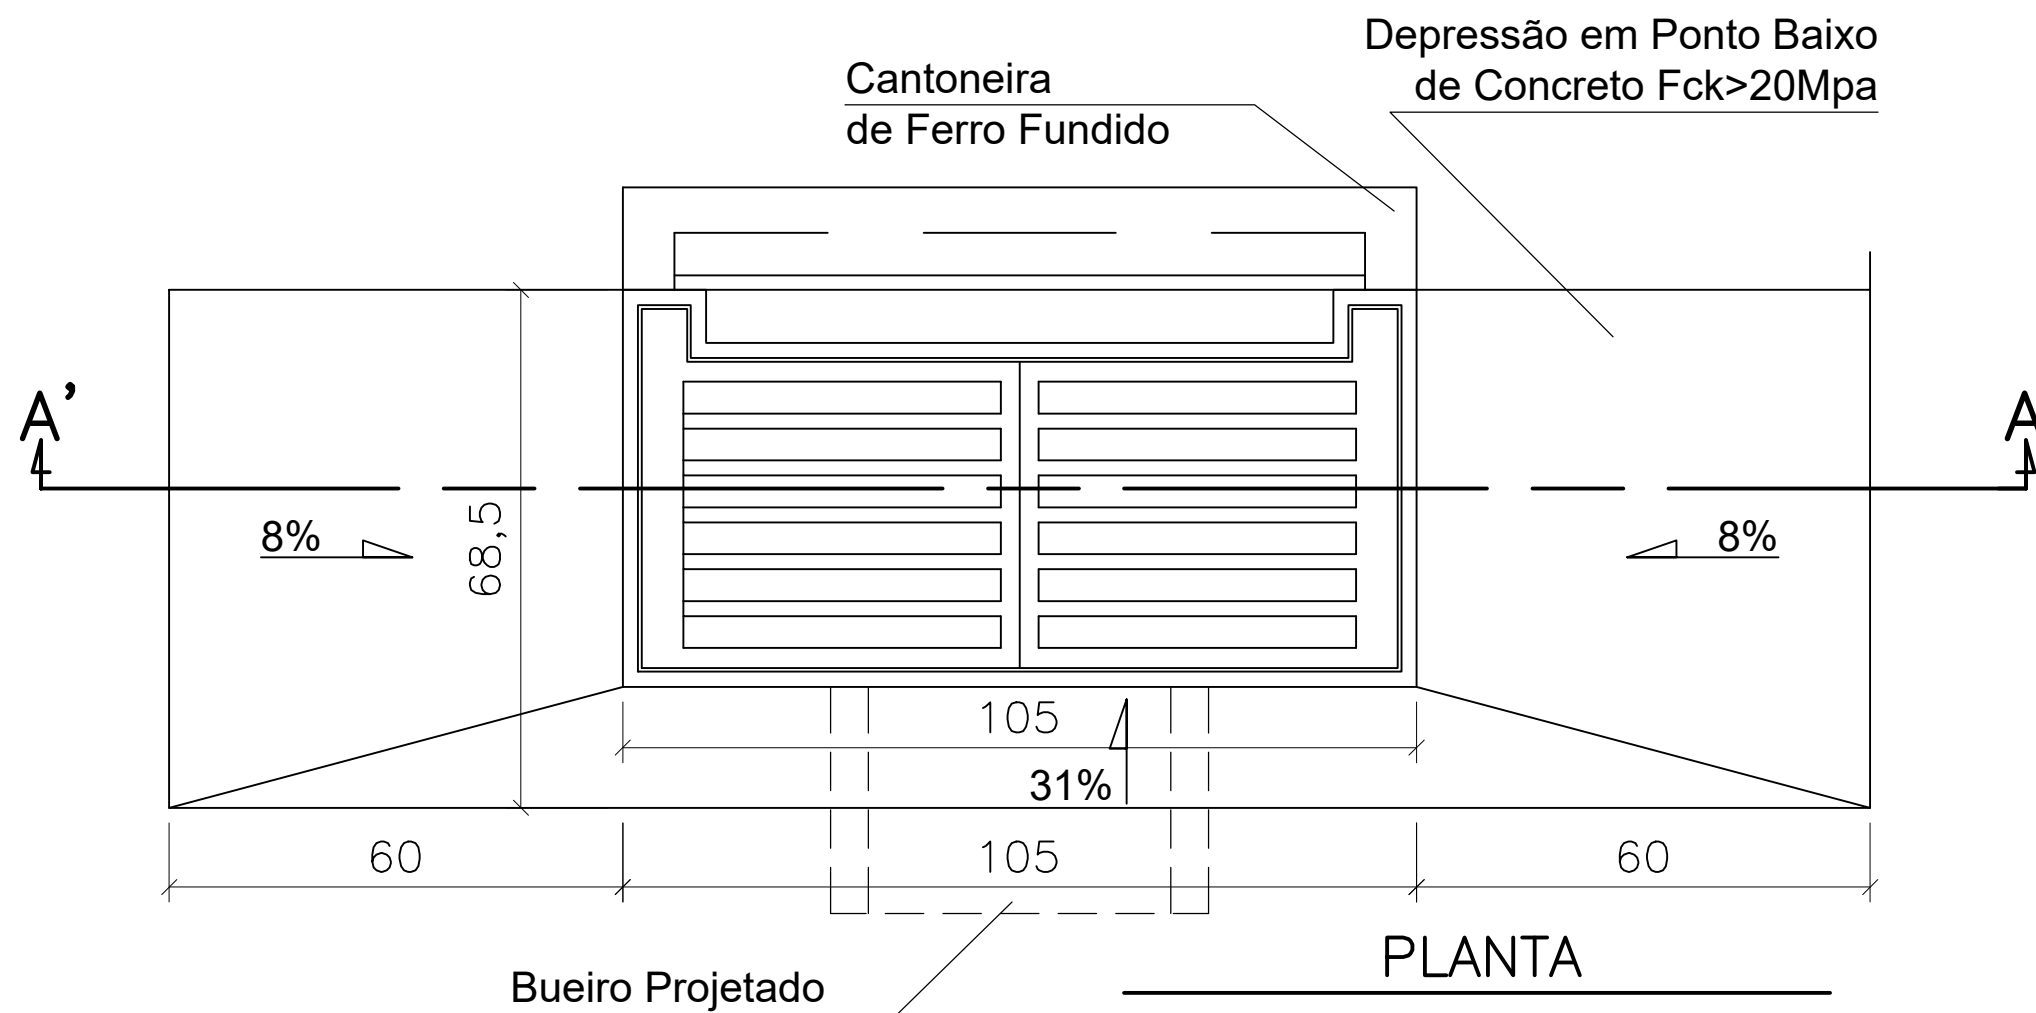

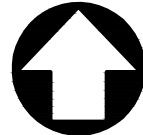14		15		16	
SISTEMA DE COORDENADAS – UTM					
COORDENADAS REFERENCIADAS ATRAVÉS DE SISTEMA GNSS – RTK. COORDENADAS <u>NÃO</u> CORRIGIDAS PELO IBGE			 NORTE QUADRÍCULA		
DATUM HORIZONTAL			DATUM VERTICAL		
SIRGAS 2000			IMBITUBA – SC		
FUSO		MERIDIANO CENTRAL		ALTITUDE	
23 – SUL		45 W		ORTOMÉTRICA (H)	
RESUMO QUANTITATIVOS DISPOSITIVOS					
RESUMO		QTD.	UND.	CRITÉRIO	
BSTC Ø800mm – CONCRETO ARMADO (PA)		37,00	m	PADRÃO DNIT	
BSTC Ø400mm – CONCRETO ARMADO (PA)		29,00	m	PADRÃO DNIT	
DISSIPADOR DE ENERGIA (DE)		1,00	un.	PROJETADO	
MEIO-FIO E SARJETA (SCU-03)		48,00	m	PADRÃO DNIT	
PV – POÇO DE VISITA TIPO A		2,00	un.	PADRÃO DNIT	
BOCA DE LOBO SIMPLES (BL)		5,00	un.	PADRÃO DNIT	
CALÇADA – 1,20m		45,00	m²	PROJETADO	
MURETA E ALAMBRADO		20,00	m	PROJETADO	
PAVIMENTO ASFÁLTICO – CBUQ		470,00	m²	PROJETADO	
ATERRO COM PEDRA DE MÃO		600,00	m³	PROJETADO	



IMPLANTAÇÃO

19°34'17.5" S
46°56'04.64" O

NOTAS

- TODAS AS MEDIDAS FORAM DADAS EM CENTÍMETROS, EXCETO ONDE INDICADO;
- OS DISPOSITIVOS INDICADOS TEM COMO REFERÊNCIA O CADerno DE DRENAGEM, DA RECOMENDAÇÃO TÉCNICA RT-01.47c DO DER/MG;
- DISSIPADOR DE ENERGIA PROJETADO COM CAIXA DE IMPACTO PARA REDUZIR VELOCIDADE DAS ÁGUAS PLUVIAIS, DISSIPANDO ENERGIA COM A FINALIDADE DE EVITAR EROSÕES FUTURAS.
- LINHAS DE BUEIRO PROJETADAS DEVERÃO SER EXECUTADAS DE ACORDO COM A LOCAÇÃO E DADOS GEOMÉTRICOS APRESENTADOS EM PLANTA.
- EXECUÇÃO DEVE CONTEMPLAR LIMPEZA INICIAL E FINAL DA OBRA.
- DEVERÁ SER EXECUTADO TALUDAMENTO NAS VALAS COM PROFUNDIDADE SUPERIOR A 1,20 m CONFORME INDICADO.
- OMISSOS DEVERÃO SER INDICADOS E INFORMADOS. SEGUIR AS MELHORES PRÁTICAS E NORMAS DE EXECUÇÃO, CONSIDERANDO PADRÃO DNIT.

PREFEITURA MUNICIPAL DE ARAXÁ
SECRETARIA MUNICIPAL DE OBRAS PÚBLICAS
Avenida Rosália Isaura de Araújo nº 275 - B. Guilhermina Vieira Chaer
CEP: 38.180.802 - Araxá/MG - CNPJ: 18.140.756/0001-00

SECRETARIA MUNICIPAL DE OBRAS PÚBLICAS
Sec. Gustavo Eurípedes de Lima

DATA:
27/02/2026

ART:
Obra/Serviço
XXXXXXXXXX

OBRA e LOCAL:
ADEQUAÇÃO DE REDE DE DRENAGEM PLUVIAL
AV. ADEMAR GUIMARÃES - BAIRRO TIRADENTES

AUTOR do PROJETO:
Jaqueline Aparecida Borges
Engenheira Civil
CREA/MG: 231.593/D

ESCALA:
1:500

FOLHA:
01