




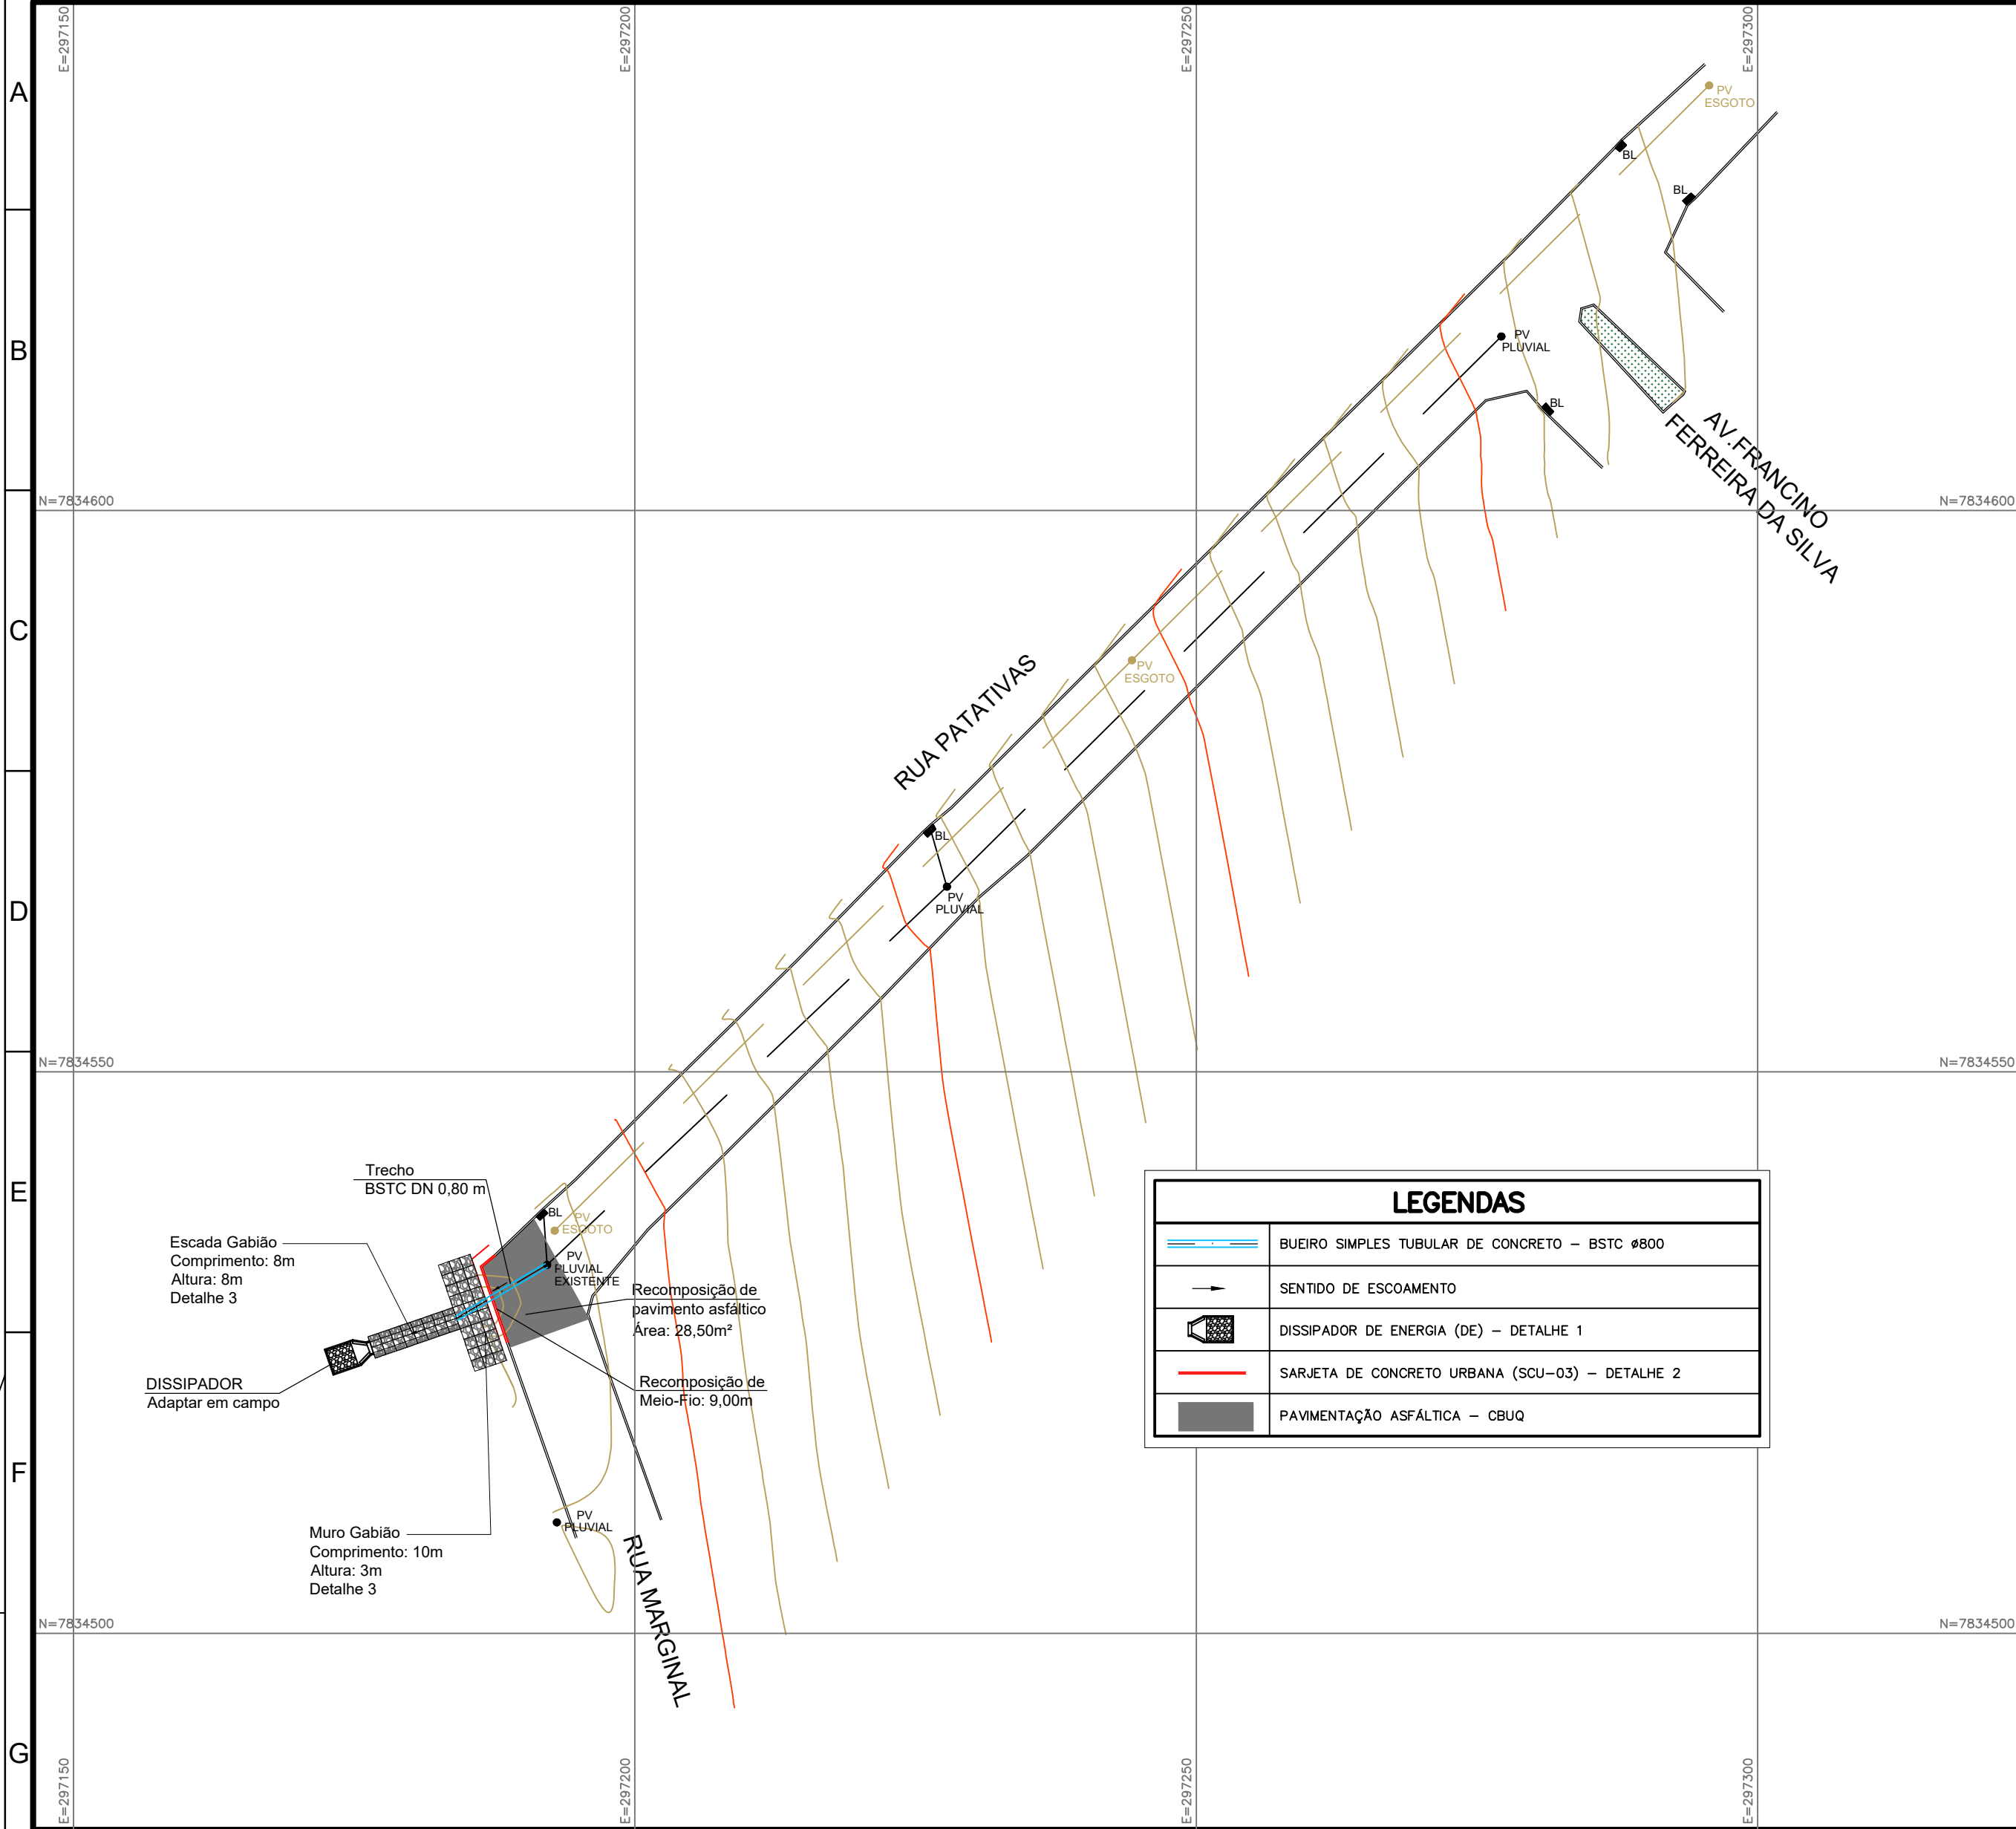


IMPLANTAÇÃO



SCU-03
DETALHE 02

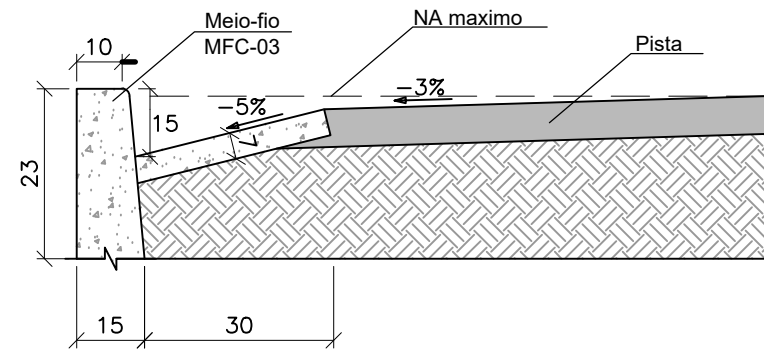

DISSIPADOR DE ENERGIA P/ BOCA DE BUEIRO
BSTC D=0,80m – DEN-10 – DETALHE 01

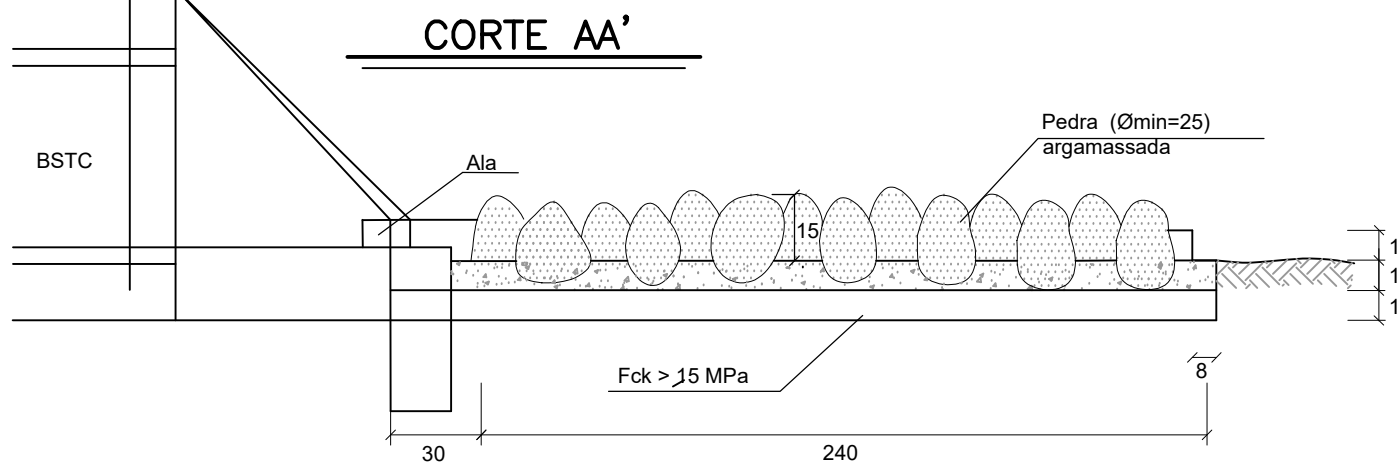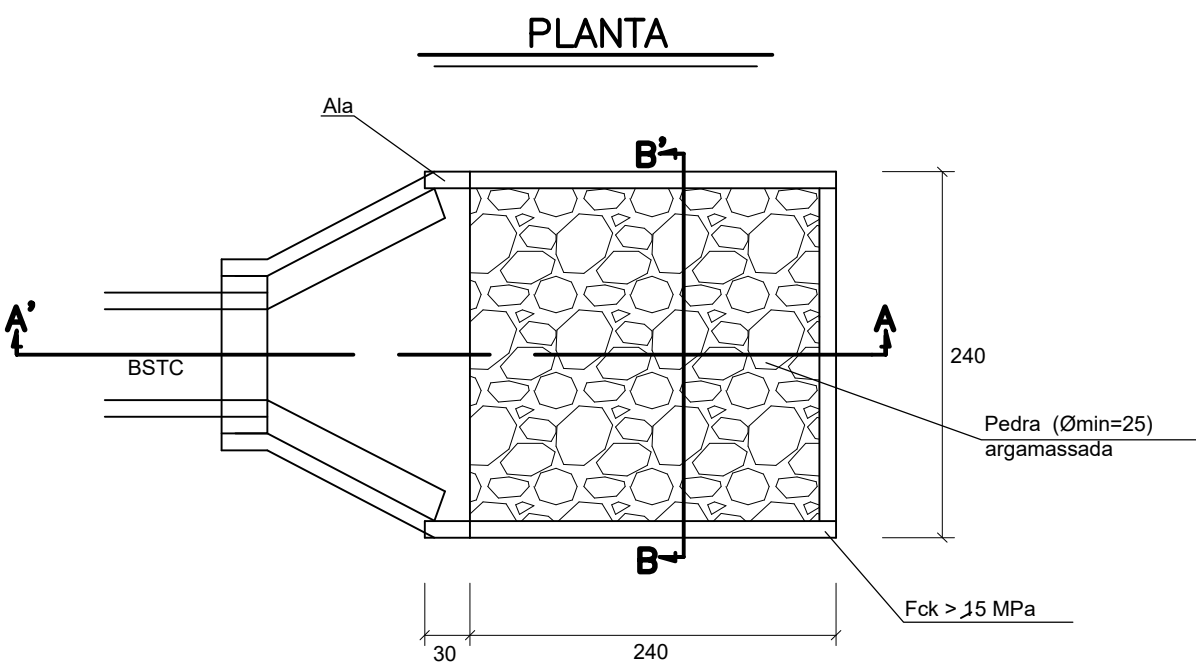

MURO GABIÃO
DETALHE 03

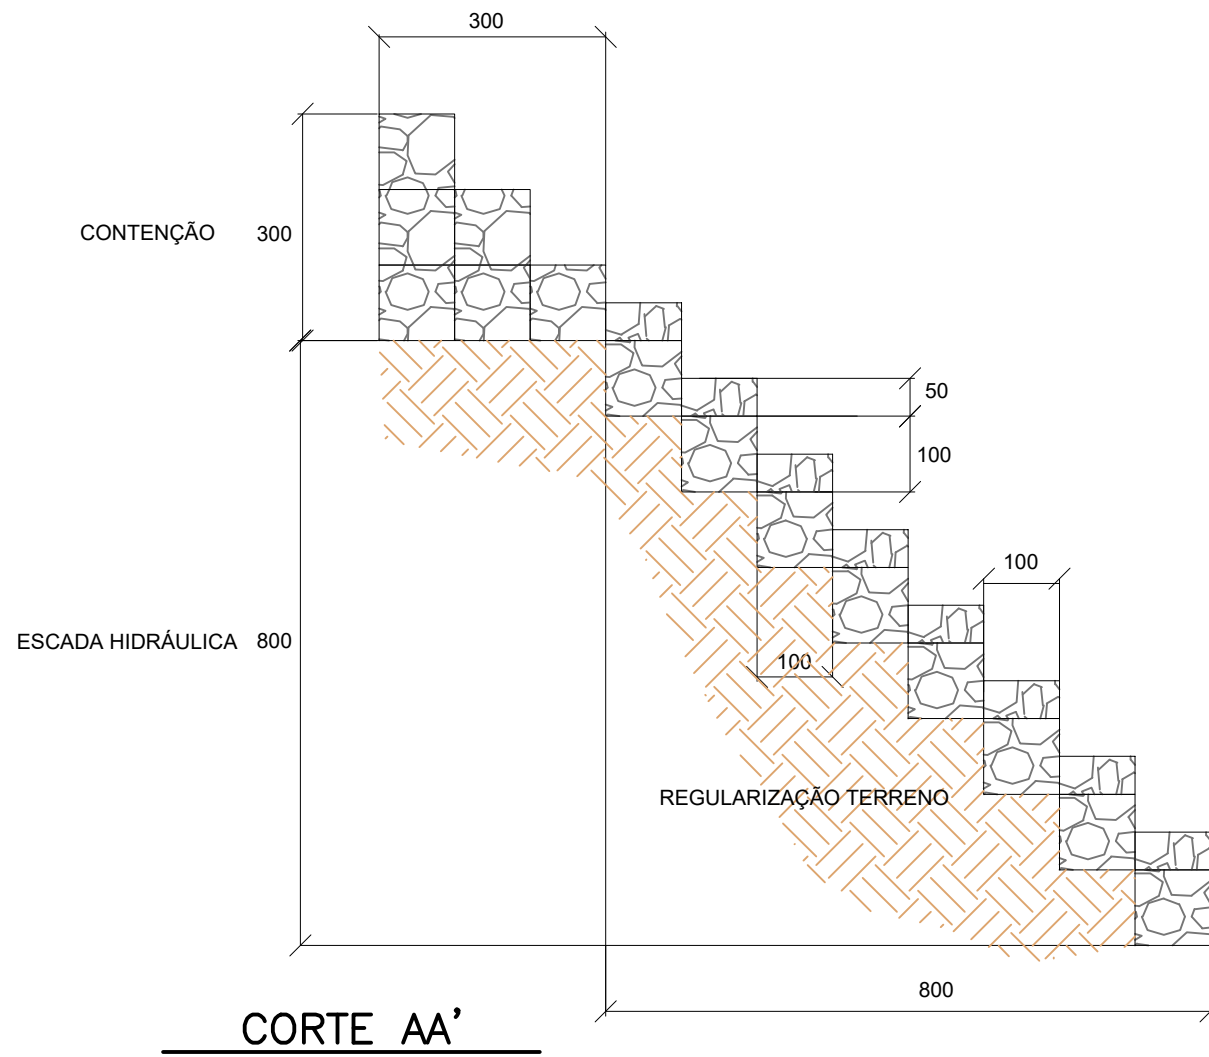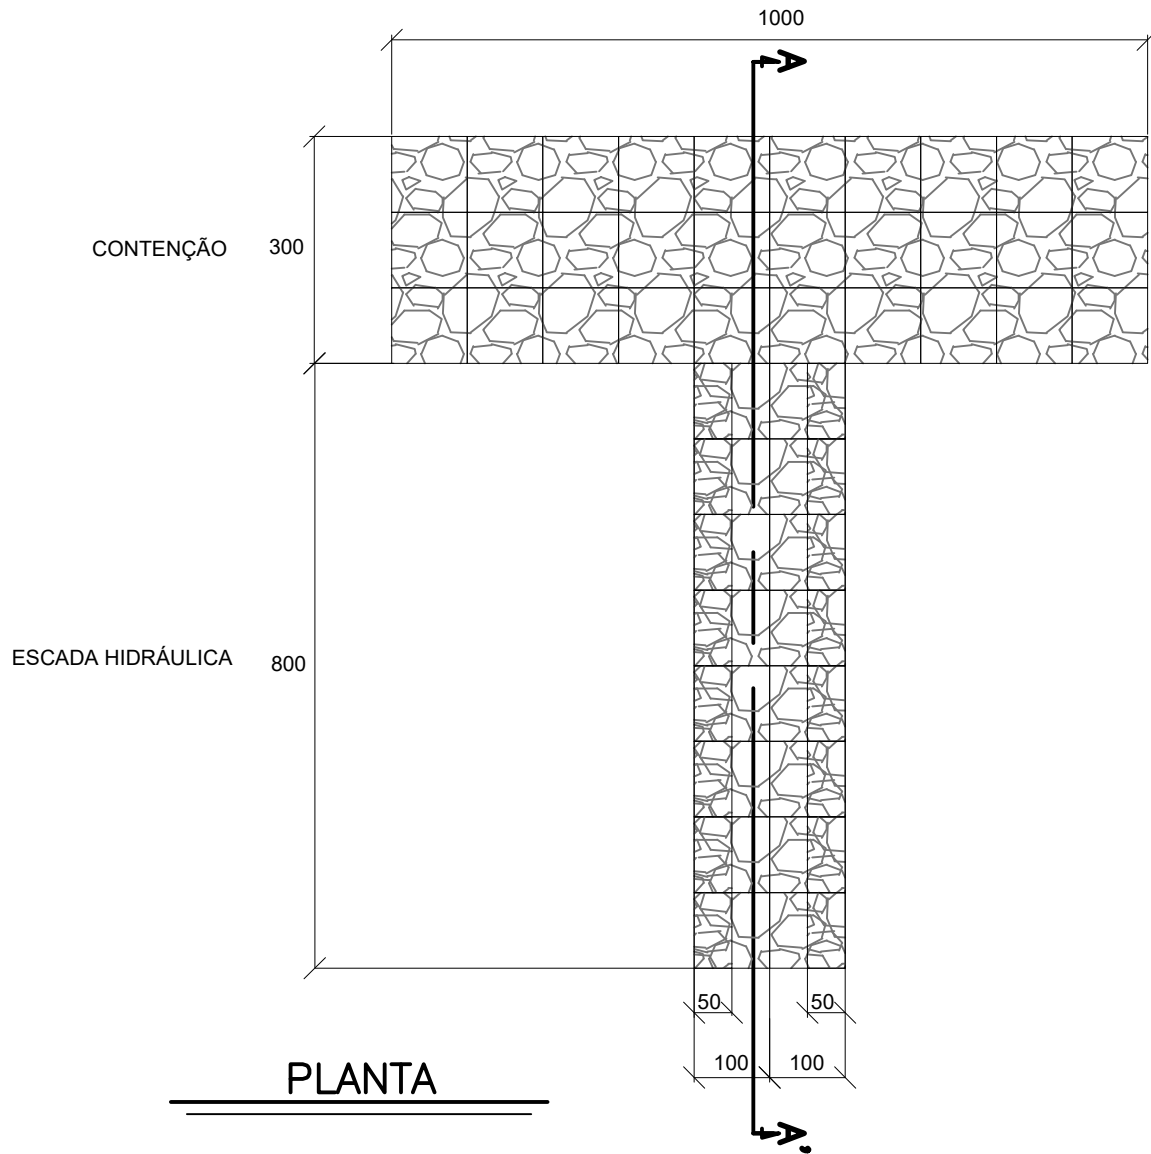


Especificação: Gabião Tipo Caixa:
Dimensões: 1,00m (comp.) x 1,00m (larg.) x 1,00m (alt.)
Parede Escada: 1,00 (comp.) x 0,50m (larg.) x 0,50 (alt.)
Volume Útil: 1,00 m³ e 0,25m³
Tipo de Malha: Hexagonal de dupla torção (8x10 cm)
Norma de Referência: NBR 10514 / NBR 8964
Arame da Malha: Ø 2,70 mm (galvanizado/revestido)
Arame das Bordas: Ø 3,40 mm (maior rigidez nas arestas)
Proteção Anticorrosiva: Liga Zinco/Alumínio (Galfan)
Reforço Interno: 1 Diafragma (divisória central a cada 1m)

CONSUMO POR METRO LINEAR

TIPO	DISCRIMINAÇÃO			
	Conc.	Esc.	Apil.	Pedra
DEN	m³	m³	m³	m³
UN	0,45	0,89	5,95	0,89

CORTE BB'

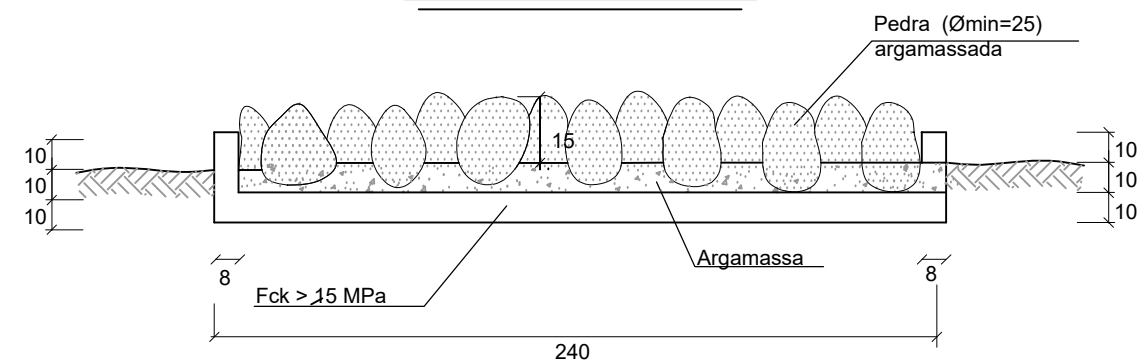

SISTEMA DE COORDENADAS – UTM

COORDENADAS REFERENCIADAS ATRAVÉS DE SISTEMA GNSS – RTK.
COORDENADAS NÃO CORRIGIDAS PELO IBGE



NORTE QUADRÍCULA

DATUM HORIZONTAL		DATUM VERTICAL	
SIRGAS 2000		IMBITUBA – SC	
FUSO	MERIDIANO CENTRAL	ALTITUDE	
23 – SUL	45 W	ORTOMÉTRICA (H)	

RESUMO QUANTITATIVOS DISPOSITIVOS

RESUMO	QTD.	UND.	CRITÉRIO
BSTC Ø800mm – CONCRETO ARMADO (PA)	9,40	m	PADRÃO DNIT
DISSIPADOR DE ENERGIA (DE)	1,00	un.	PROJETADO
MEIO-FIO SARJETA URBANA (SCU-03)	9,00	m	PADRÃO DNIT
MURO GABIÃO	1,00	un.	PROJETADO
ESCADA GABIÃO	1,00	m²	PROJETADO
RECOMPOSIÇÃO PAVIMENTO ASFÁLTICO	58,44	m²	PROJETADO
LIMPEZA CAMADA VEGETAL	300,00	m²	PROJETADO

PREFEITURA MUNICIPAL DE ARAXÁ
SECRETARIA MUNICIPAL DE OBRAS PÚBLICAS
Avenida Rosália Isaura de Araújo nº 275 - B. Guilhermina Vieira Chaer
CEP: 38.180.802 - Araxá/MG - CNPJ: 18.140.756/0001-00

SECRETARIA MUNICIPAL DE OBRAS PÚBLICAS
Sec. Gustavo Eurípedes de Lima

DATA: 08/07/2026
ART: Obra/Serviço XXXXXXXXX

OBRA e LOCAL:
ADEQUAÇÃO DE REDE DE DRENAGEM PLUVIAL E EROSÃO - RUA PATATIVAS - CINCINATO DE ÁVILA

AUTOR do PROJETO:
Jaqueline Aparecida Borges
Engenheira Civil
CREA/MG: 231.593/D

ESCALA: 1:500
FOLHA: 01