



IMPLANTAÇÃO
ESCALA 1:200

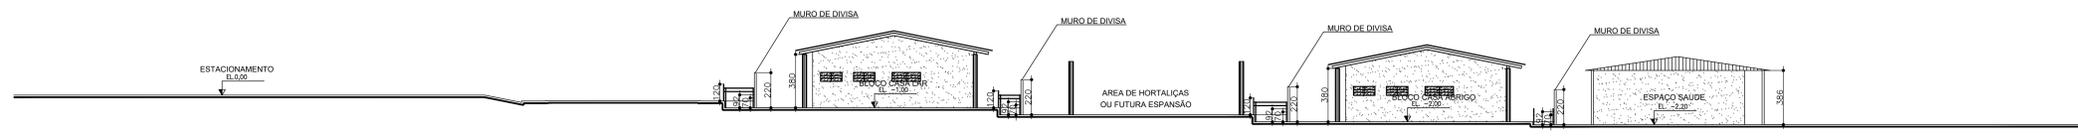

SEÇÃO LONGITUDINAL 01
ESCALA 1:200

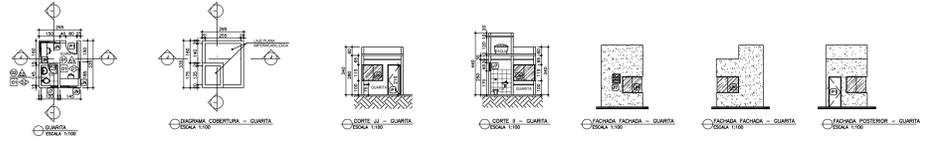

NOTAS

- 1- A IMPLANTAÇÃO E NÍVEIS INDICADOS TEM COMO BASE E REFERÊNCIA O PROJETO FORNECIDO PELA PREFEITURA DE ARAXÁ.
- 2- NÍVEIS EM METROS, A SEREM CONFERIDOS NO LOCAL, MEDIDAS EM CENTÍMETROS.
- 3- O PROJETO SEGUIR AS SEGUINTES INFORMAÇÕES FORNECIDAS PELA PREFEITURA DE ARAXÁ:
 - OS PLATOS ESTÃO COM NÍVEIS CONSOLIDADOS NO LOCAL;
 - OS PILARES JÁ ESTÃO EM CONSTRUÇÃO NO TERRENO E A LOCAÇÃO DOS MESMOS EM PROJETO ESTÃO CONFORME BASE FORNECIDA PELA PREFEITURA.

LEGENDA

- EDIFICAÇÃO A CONSTRUIR
- ÁREA GRAMADA
- HORTA

ATUALIZAÇÃO:

Nº	DESCRIÇÃO	RESP.	DATA
05			
04			
03			
02			
01			

REVISÃO

Nº	DESCRIÇÃO	RESP.	DATA

PREFEITURA MUNICIPAL DE ARAXÁ Secretaria Municipal Obras Públicas e Mobilidade Urbana		SOLAR SOLAR CONSTRUÇÕES, PROJETOS E CONSULTORIA LTDA. END. AVENIDA DO CONTORNO, Nº 696 - J. ANÁLIA - FUNCIONÁRIOS BH/MG CEP: 30.110-030 CNPJ: 13.411.864/0001-48 TEL.: (31)3508-2814	
REQUERENTE	PREFEITURA MUNICIPAL DE ARAXÁ - SECRETARIA DE OBRAS	OP/OPV/	18140756000100
ENDEREÇO	RUA ROSÁLIA ISAUARA DE ARAUJO, 275 - GUILHERMINA VIEIRA CHAER - ARAXÁ/MG	TELEFONE	(34) 3691-7036
EMAIL		PROJETO	
INÓVEL	ENFEREJO: RUA DULCE SANTOS GUIMARÃES, 15 CEP: 13200-000 INSCRIÇÃO MUNICIPAL: 1C2042280560001	BARRIO	DONA BEIJA
		SETOR	
		ÁREA (M²)	9518,60 m²
TÍTULO/TIPO	CASA ABRIGO / CASA LAR		
CONTÉUDO	IMPLANTAÇÃO E SEÇÃO LONGITUDINAL TERRENO		
ÁREA CONST. EXIST. (M²)	ÁREA A DEMOLIR (M²)	ÁREA A CONSTRUIR (M²)	ÁREA TOTAL (M²)
		1545,60 m²	1545,60 m²
TAXA DE OCUPAÇÃO (%)	COEF. APROVEITAMENTO	TAXA PERMEABILIDADE (%)	TAXA COB. VEGETAL (%)
ESCALA INDICADAS	ESCALA INDICADAS	ESCALA INDICADAS	ESCALA INDICADAS
DATA	JANEIRO/16	DATA	JANEIRO/16
RESPONSÁVEL TÉCNICO	EDUARDO KEN MIZUTA	CREA/CAU	139087/D
ART. Nº		ART. Nº	
ENDEREÇO DO RT		ISS	
EMAIL		TELEFONE	
RESPONSÁVEL TÉCNICO		CREASF	
ART. Nº		ART. Nº	
ENDEREÇO DO RT		ISS	
EMAIL		TELEFONE	
PROCESSO Nº	ALVARÁ Nº	DATA DA APROVAÇÃO	