




BLOCO CASA LAR/CASA ABRIGO
ESCALA 1:100

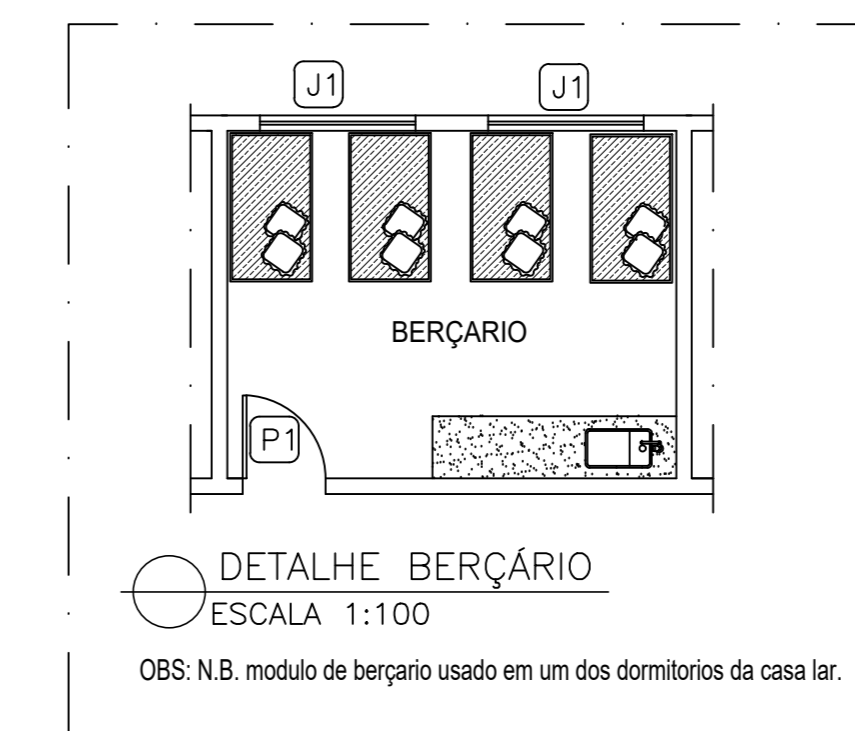


DETALHE BERÇÁRIO
ESCALA 1:100
OBS: N.B. módulo de berçário usado em um dos dormitórios da casa lar.

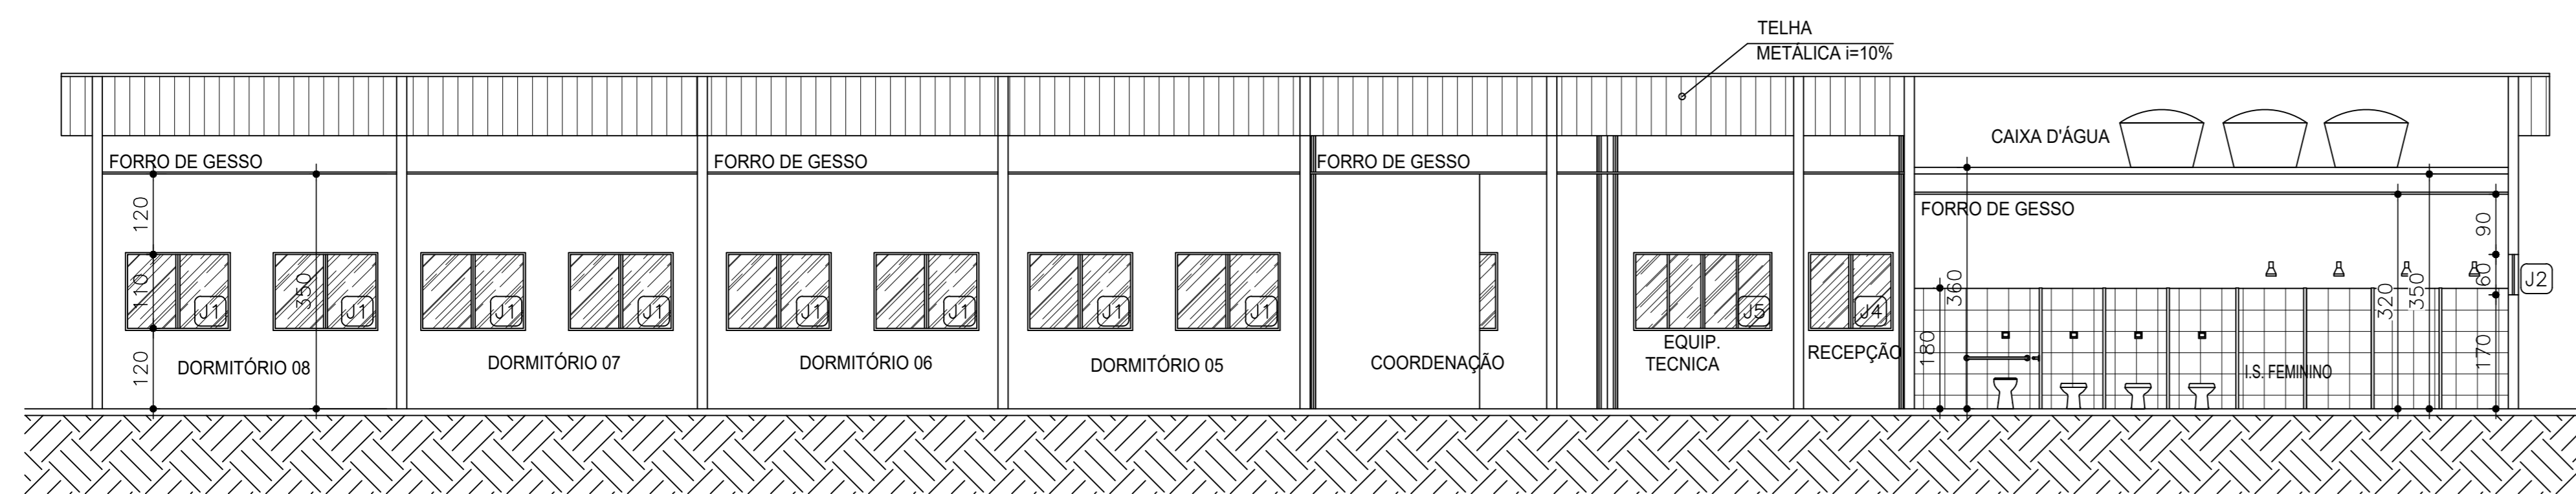


CORTE CC - BLOCO CASA LAR / ABRIGO
ESCALA 1:100

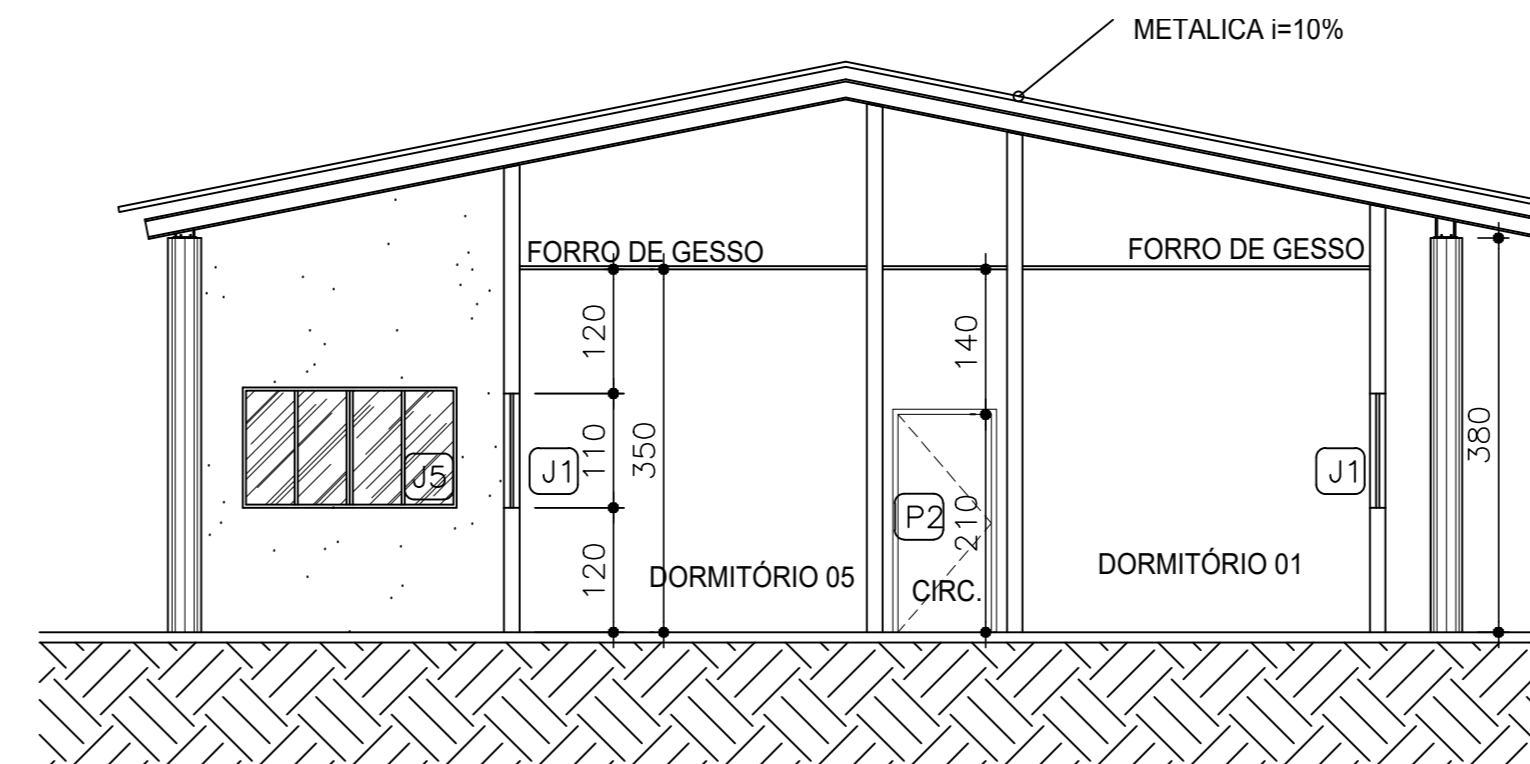

CORTE DD - BLOCO CASA LAR / ABRIGO
ESCALA 1:100

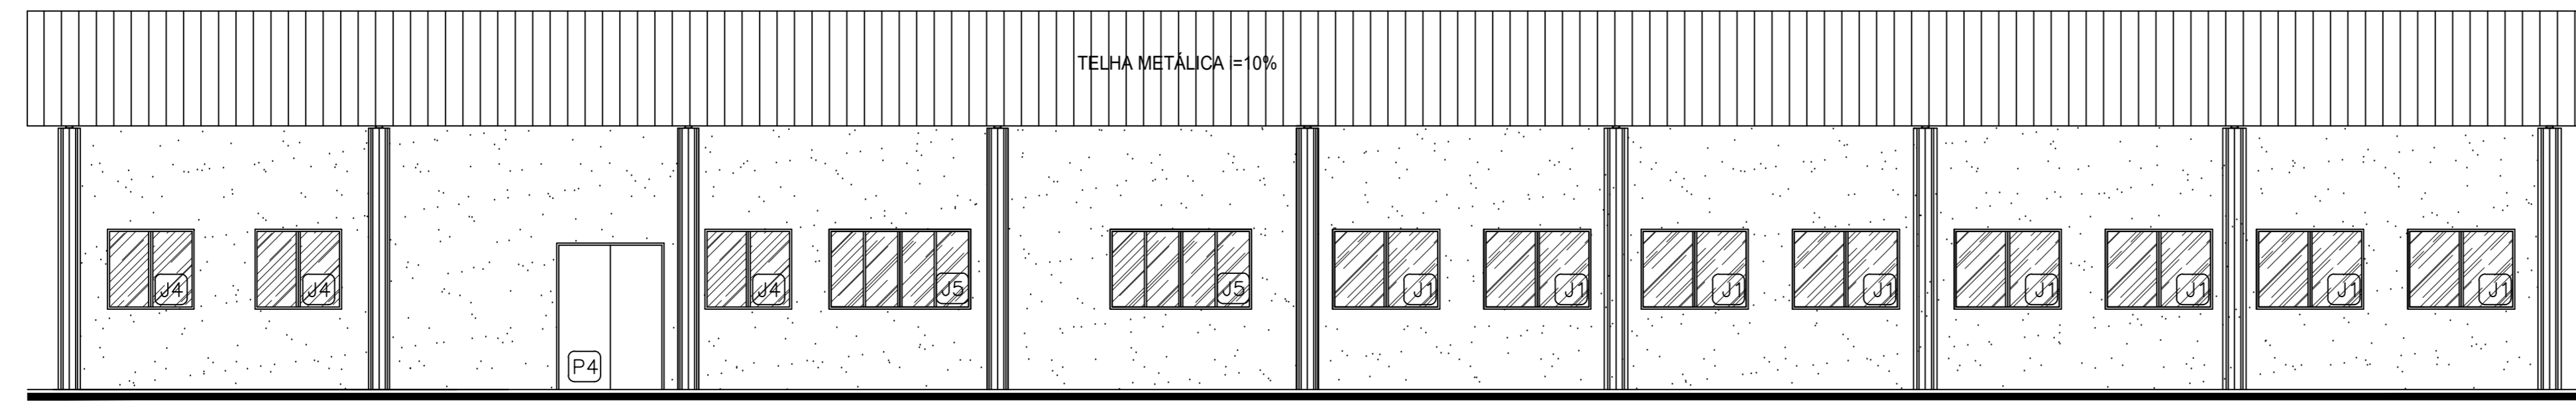

FACHADA FRONTAL - BLOCO CASA LAR / CASA ABRIGO
ESCALA 1:100

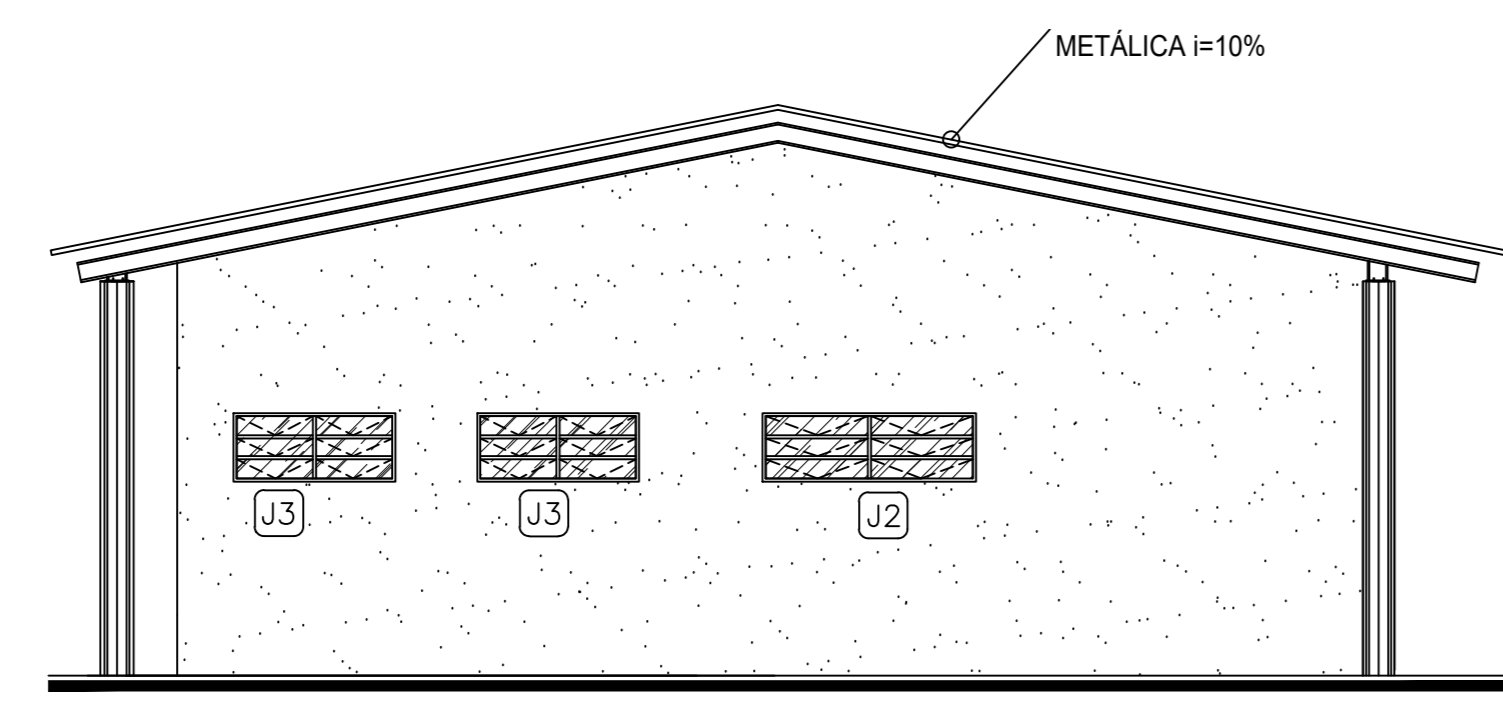

FACHADA LATERAL ESQUERDA - BLOCO CASA LAR / CASA ABRIGO
ESCALA 1:100

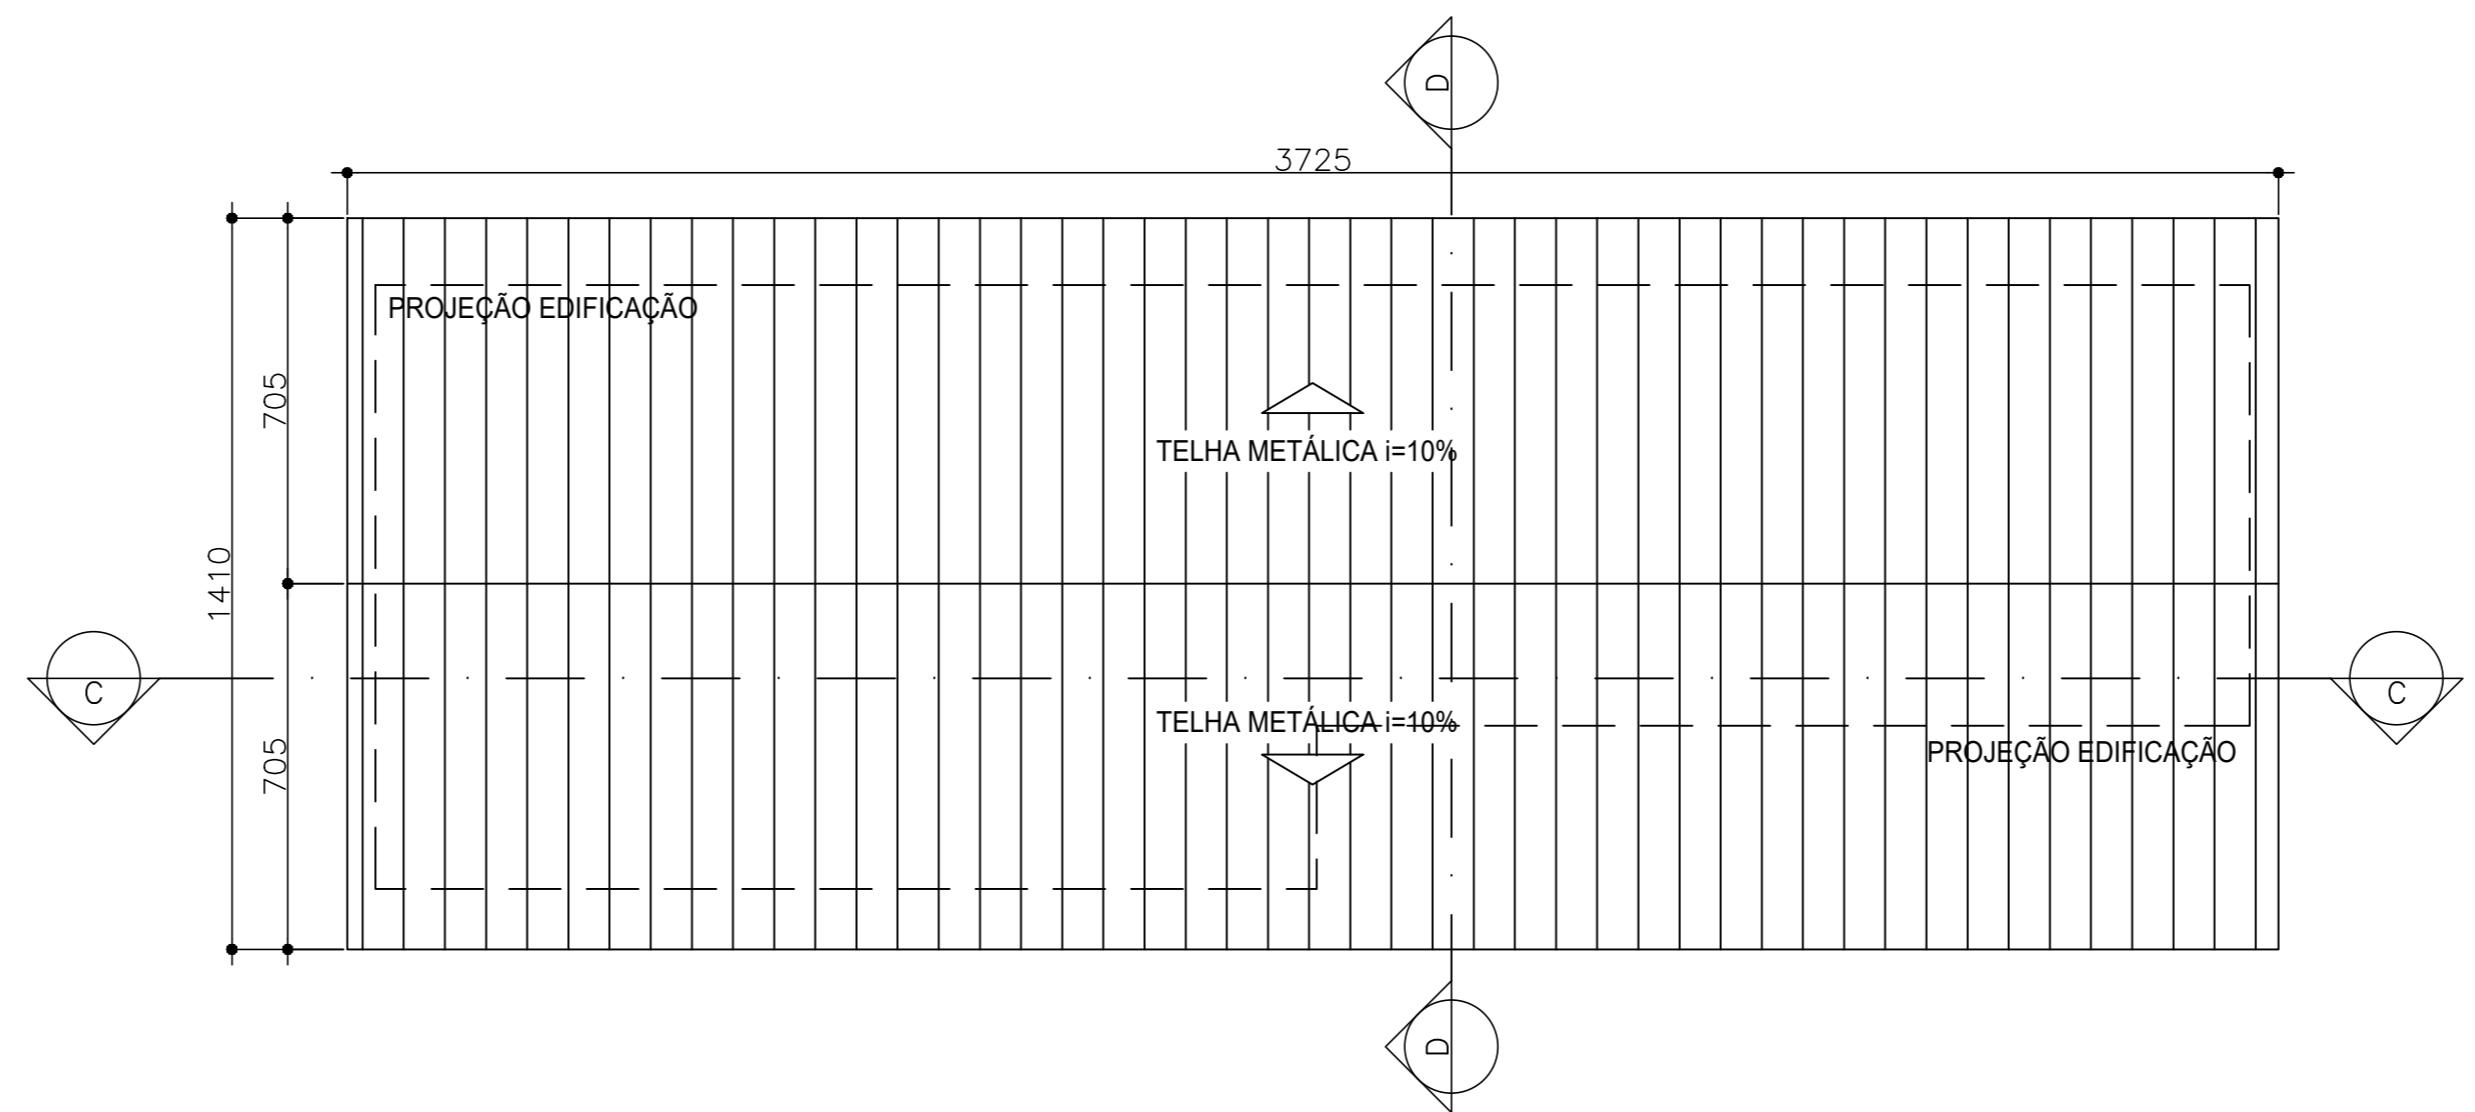


DIAGRAMA COBERTURA - BLOCO CASA LAR / CASA ABRIGO
ESCALA 1:200

NOTAS

- A PLANTA DE IMPLANTAÇÃO E NÍVEIS INDICADOS TEM COMO BASE E REFERÊNCIA O PROJETO FORNECIDO PELA PREFEITURA DE ARAXÁ.
- NÍVEIS EM METROS, A SEREM CONFERIDOS NO LOCAL. MEDIDAS EM CENTÍMETROS.

PAREDE

▲ PAREDE PINTADA EM TINTA ACRÍLICA MISTURADA COM LÍQUORILHO COR ERVA DOCE SUNKIL OU EQUIVALENTE ATÉ 170CM ACIMA DO RODAPÉ E RESTANTE A RECEBER TINTA ACRÍLICA SEMI-BRILHO COR ERVA DOCE SUNKIL OU EQUIVALENTE

▲ REVESTIMENTO CERÂMICO COR BRANCO GELO H=170CM (8 FIADAS) E RESTANTE DA PAREDE EM PINTURA LATEX ACRÍLICO COR BRANCA - TAM.: 20x20cm

PISO

○1 PISO EM MARMORITE CINZA CLARO

○2 PISO EM CERÂMICA 44X44CM BRANCO WHITE MATE ELIANE

TETO

○1 FORRO DE GESSO

RODAPÉ

○1 RODAPÉ EM MARMORITE CINZA CLARO

○2 RODAPÉ EM GRANITO CINZA CORUMBÁ H=10CM

QUADRO DE ESQUADRIAS

JANELAS

ESP.	DIMENSÕES	QUANT.	DESCRIÇÃO
J1	150x110/120	51	JANELA 02 FOLHAS CORRER EM ESQUADRIA METÁLICA CHAPA 16 DOBRADA EM TINTA ESMALTE SINTÉTICO COR BRANCO - FECHAMENTO EM VIDRO TRANSPARENTE ESP. 5mm
J2	200x60/170	09	JANELA BASCULANTE EM ESQUADRIA METÁLICA CHAPA 16 DOBRADA EM TINTA ESMALTE SINTÉTICO COR BRANCO - FECHAMENTO EM VIDRO TRANSPARENTE ESP. 5mm
J3	150x60/170	06	JANELA BASCULANTE EM ESQUADRIA METÁLICA CHAPA 16 DOBRADA EM TINTA ESMALTE SINTÉTICO COR BRANCO - FECHAMENTO EM VIDRO TRANSPARENTE ESP. 5mm
J4	120x110/120	08	JANELA 02 FOLHAS CORRER EM ESQUADRIA METÁLICA CHAPA 16 DOBRADA EM TINTA ESMALTE SINTÉTICO COR BRANCO - FECHAMENTO EM VIDRO TRANSPARENTE ESP. 5mm
J5	200x110/120	28	JANELA 02 FOLHAS CORRER EM ESQUADRIA METÁLICA CHAPA 16 DOBRADA EM TINTA ESMALTE SINTÉTICO COR BRANCO - FECHAMENTO EM VIDRO TRANSPARENTE ESP. 5mm
J6	100x60/170	03	JANELA BASCULANTE EM ESQUADRIA METÁLICA CHAPA 16 DOBRADA EM TINTA ESMALTE SINTÉTICO COR BRANCO - FECHAMENTO EM VIDRO TRANSPARENTE ESP. 5mm
J7	50x60/170	04	JANELA BASCULANTE EM ESQUADRIA METÁLICA CHAPA 16 DOBRADA EM TINTA ESMALTE SINTÉTICO COR BRANCO - FECHAMENTO EM VIDRO TRANSPARENTE ESP. 5mm
JN	145x115/100 150x115/100 160x115/100 180x115/100	04	FECHAMENTO EM VIDRO TEMPERADO TRANSPARENTE ESP=8MM. 02 FOLHAS, 01 FOLHA DE CORRER E UMA FOLHA FIXA. FIXAÇÃO DOS VIDROS EM PERFIL DE ALUMÍNIO COR NATURAL.

QUADRO DE ESQUADRIAS

PORTAS

ESP.	DIMENSÕES	QUANT.	DESCRIÇÃO
P1	80x210	32	PORTA DE ABRIR FOLHA ÚNICA TIPO PRANCHETA - ESP=3cm COM PINTURA ESMALTE SINTÉTICO COR BRANCA
P2	90x210	10	PORTA DE ABRIR FOLHA ÚNICA TIPO PRANCHETA - ESP=3cm COM PINTURA ESMALTE SINTÉTICO COR BRANCA
P3	60x210	03	PORTA DE ABRIR FOLHA ÚNICA TIPO PRANCHETA - ESP=3cm COM PINTURA ESMALTE SINTÉTICO COR BRANCA
P4	150x210	04	PORTA DE ABRIR FOLHA ÚNICA TIPO PRANCHETA - ESP=3cm COM PINTURA ESMALTE SINTÉTICO COR BRANCA
P5	60x160	40	PORTA DE MADEIRA PARA BANHEIRO, EM CHAPA DE MADEIRA COMPENSADA, REVESTIDA COM LAMINADO TEXTURIZADO - ESP=3cm
P6	80x160	06	PORTA DE MADEIRA PARA BANHEIRO, EM CHAPA DE MADEIRA COMPENSADA, REVESTIDA COM LAMINADO TEXTURIZADO - ESP=3cm
P7	80x210	10	PORTA DE ABRIR FOLHA ÚNICA PARA DIVISÓRIA: MILO EM MADEIRA AGLOMERADA E ACABAMENTO EM LAMINADO MELAMÍNICO DE ALTA PRESSÃO, COR BRANCO.
P8	200x210	01	PORTA 04 FOLHAS, 02 FOLHAS DE ABRIR E 02 FOLHAS FIXAS, CHAPA LISA E PERFIL METÁLICO 1X1" C/ PINTURA ESMALTE SINTÉTICO COR BRANCO E VIDRO LISO TRANSPARENTE 5 MM.
P9	200x210	01	PORTA 02 FOLHAS, 01 FOLHA DE ABRIR E 01 FOLHA FIXA, CHAPA LISA E PERFIL METÁLICO 1X1" C/ PINTURA ESMALTE SINTÉTICO COR BRANCO E VIDRO LISO TRANSPARENTE 5 MM.
P10	90x210	02	PORTA DE ABRIR FOLHA ÚNICA TIPO MACIÇA - ESP=3cm COM PINTURA ESMALTE SINTÉTICO COR BRANCA COM BARRAS EM TUBOS CROMADOS Ø 1 1/2" - E=3,25CM INSTALADOS NOS DOIS LADOS DA PORTA E BARRADO VINIL DE ALTO IMPACTO CINZA COLORADO COLADO NOS DOIS LADOS DA PORTA (PLURIGOMA) - PADRÃO SUDECAP.

ATUALIZAÇÃO:

N.º	DESCRIÇÃO	RESP.	DATA
04			
03			
02			
01			

REVISÃO

PREFEITURA MUNICIPAL DE ARAXÁ Secretaria Municipal Obras Publicas e Mobilidade Urbana	SOLAR SOLAR CONSTRUÇÕES, PROJETOS E CONSULTORIA LTDA. END.: AVENIDA DO CONTORNO, Nº 6545 - 3º ANDAR, FUNCIONÁRIOS BHMG CEP: 30.110-039 CNPJ: 13.411.864/0001-48 TEL.: (31)3568-2814
---	---

REQUERENTE	PREFEITURA MUNICIPAL DE ARAXÁ - SECRETARIA DE OBRAS	CPF/CNPJ	18140756000100
ENDEREÇO	RUA ROSÁLIA ISAUARA DE ARAUJO, 275 - GUILHERMINA VIEIRA CHAER - ARAXÁ/MG	TELEFONE	(34) 3691-7036
EMAIL		TÍTULO DO PROJETO (OPCIONAL)	
		CONTRATANTE (OBRAS)	
		INCORPORADORA (OBRAS)	

IMÓVEL	ENDEREÇO	RUA DULCE SANTOS GUIMARÃES, 15	BARRIO	DONA BEIJA
	CEP		SETOR	
	INSCRIÇÃO MUNICIPAL	1C2042280560001	ÁREA (m2)	9510,60 m²

TÍTULO/PROJETO	CASA ABRIGO / CASA LAR PROJETO ARQUITETÔNICO	ALVENARIA (-)	
		MADERA (-)	
		MISTA (-)	
CONTEÚDO	PLANTA, CORTES, FACHADAS E COBERTURA DO BLOCO CASA LAR / CASA ABRIGO	PRANCHETA	02/03
ÁREA CONST. EXIST. (m²)	ÁREA A DEMOLIR (m²)	ÁREA A CONSTRUIR (m²)	ÁREA TOTAL (m²)
		1545,60 m²	1545,60 m²
TAXA DE OCUPAÇÃO (%)	COEF. APROVEITAMENTO	TAXA PERMEABILIDADE (%)	TAXA COB. VEGETAL (%)
RESPONSÁVEL TÉCNICO	EDUARDO KEN MIZUTA	CREA/CAU	139067/D
ENDEREÇO DO RT		ART. Nº	
EMAIL		ISS	
		TELEFONE	