

PISTA LESTE - RAMO A - RAMO B


ELEMENTOS GEOMÉTRICOS - RAMO - A - INT 01

Nº	DEFLEXÃO/AZIMUTE	LC (m)	TT (m)	TL (m)	TC (m)	R (m)	D/L (m)	AC	TE-PC	ET-PT	PONTO	PI	TE-PC	ET-PT
L1	062° 30' 13.05"	-	-	-	-	32.940	-	-	0+0.000	1+12.940	N E	-	7833847.3247 298336.0284	7833962.5327 298365.2471
C1	-	0.040	-	-	-	510.000	12.735	001° 25' 50.42"	1+12.940	2+5.674	N E	7833866.2283 298370.4326	7833962.5327 298365.2471	7833870.0522 298375.5242
L2	053° 05' 33.67"	-	-	-	-	22.559	-	-	2+5.674	3+8.233	N E	-	7833870.0522 298375.5242	7833883.5992 298393.5623
C2	-	0.120	-	-	-	310.001	17.223	003° 10' 59.90"	3+8.233	4+5.456	N E	7833888.7719 298400.4502	7833883.5992 298393.5623	7833894.3191 298407.0401
L3	-	1.009	-	-	-	310.000	49.944	009° 13' 51.06"	4+5.456	6+15.400	N E	7833910.4354 298426.1861	7833894.3191 298407.0401	7833929.4142 298442.4988
C3	050° 11' 03.37"	-	-	-	-	35.778	-	-	6+15.400	8+11.178	N E	-	7833929.4142 298442.4988	7833952.3234 298469.9798
L4	-	4.925	-	-	-	19.000	24.821	074° 50' 54.66"	8+11.178	9+15.998	N E	7833961.6332 298481.1476	7833952.3234 298469.9798	7833953.2870 298493.0528
C4	-	-	-	-	-	20.331	-	-	9+15.998	10+16.329	N E	-	7833953.2870 298493.0528	7833941.6162 298506.7001


ELEMENTOS GEOMÉTRICOS - RAMO - B - INT 01

Nº	DEFLEXÃO/AZIMUTE	LC (m)	TT (m)	TL (m)	TC (m)	R (m)	D/L (m)	AC	TE-PC	ET-PT	PONTO	PI	TE-PC	ET-PT
L1	305° 01' 58.03"	-	-	-	-	21.176	-	-	0+0.000	1+1.176	N E	-	7833952.0153 298516.9904	7833964.1711 298499.6512
C1	-	8.217	-	-	-	17.000	28.253	095° 13' 25.23"	1+1.176	2+9.429	N E	7833974.8628 298494.4006	7833964.1711 298499.6512	7833969.0767 298496.4363
L2	040° 15' 23.26"	-	-	-	-	9.076	-	-	2+9.429	2+18.505	N E	-	7833989.0767 298496.4363	7833996.0032 298502.3013
C2	-	0.312	-	-	-	406.800	31.861	004° 29' 15.06"	2+18.505	4+10.367	N E	7834008.1670 298512.6011	7833996.0032 298502.3013	7834021.0995 298521.9177
L3	027° 53' 49.64"	-	-	-	-	43.543	-	-	4+10.367	6+13.909	N E	-	7834021.0995 298521.9177	7834059.5819 298542.2906
C3	-	0.316	-	-	-	312.879	28.121	005° 08' 58.77"	6+13.909	8+2.030	N E	7834072.2450 298548.4235	7834059.5819 298542.2906	7834085.4074 298553.3950
C4	-	0.007	-	-	-	419.406	4.748	000° 38' 55.02"	8+2.030	8+6.778	N E	7834087.6375 298554.2089	7834085.4074 298553.3950	7834089.6767 298554.9976

RAMO A

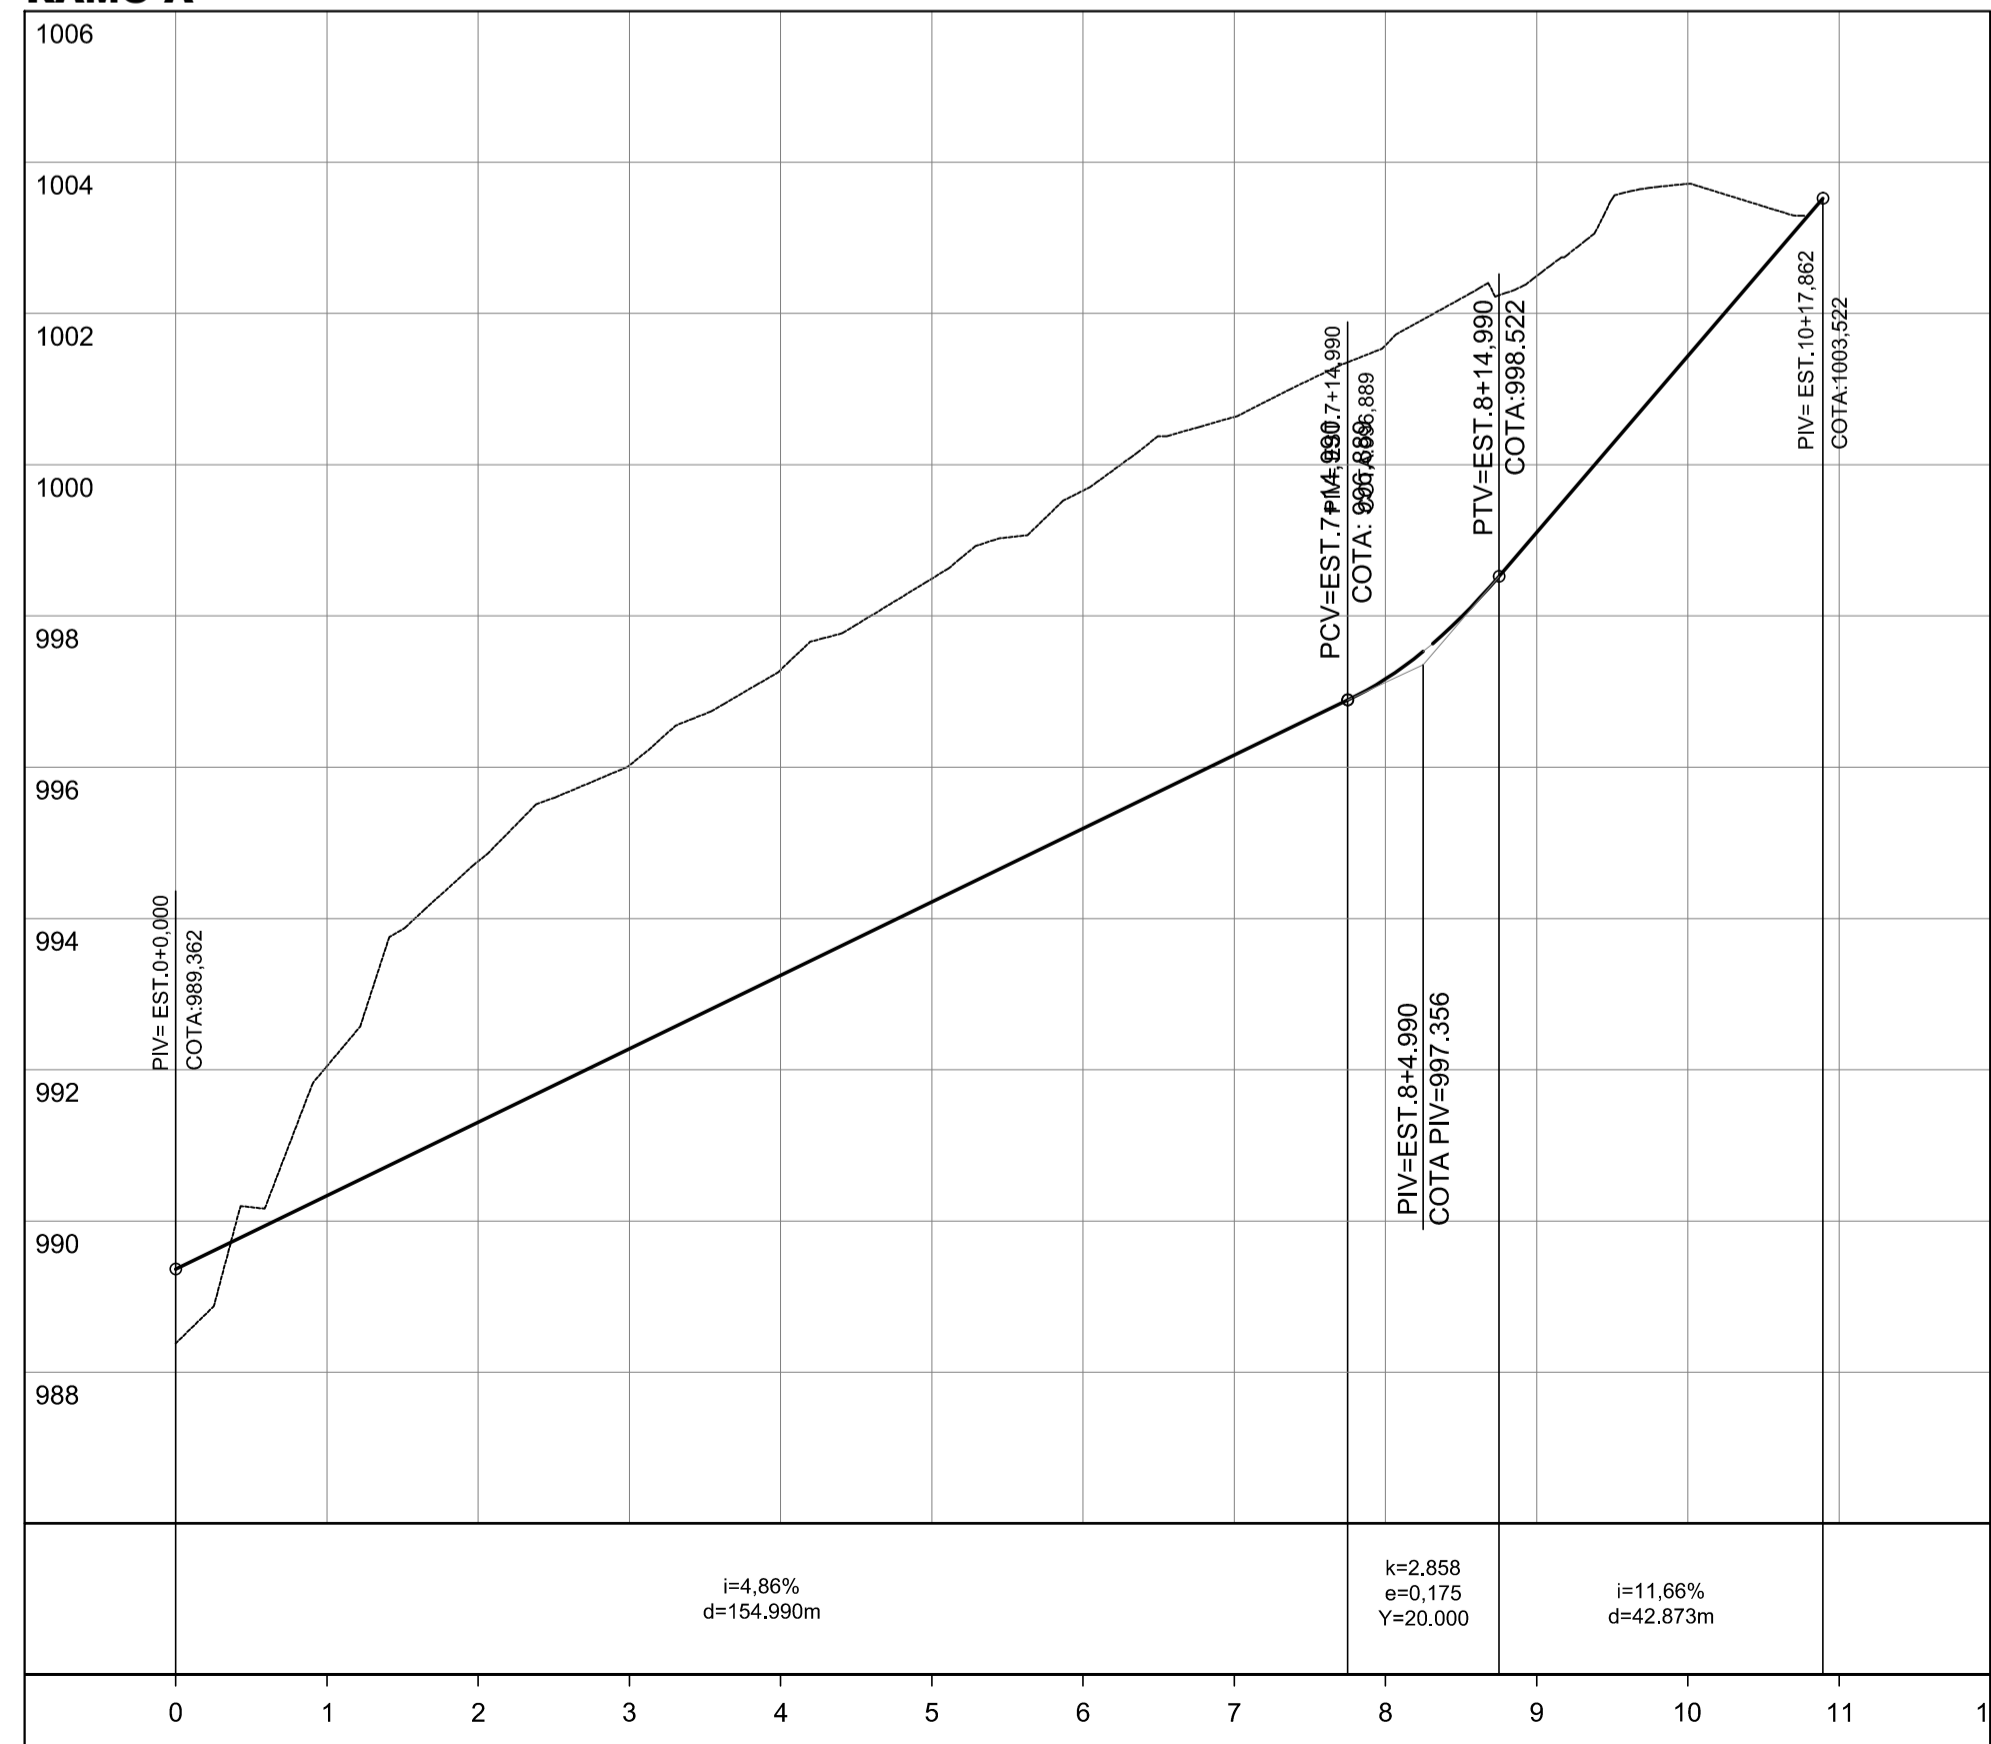

RAMO B

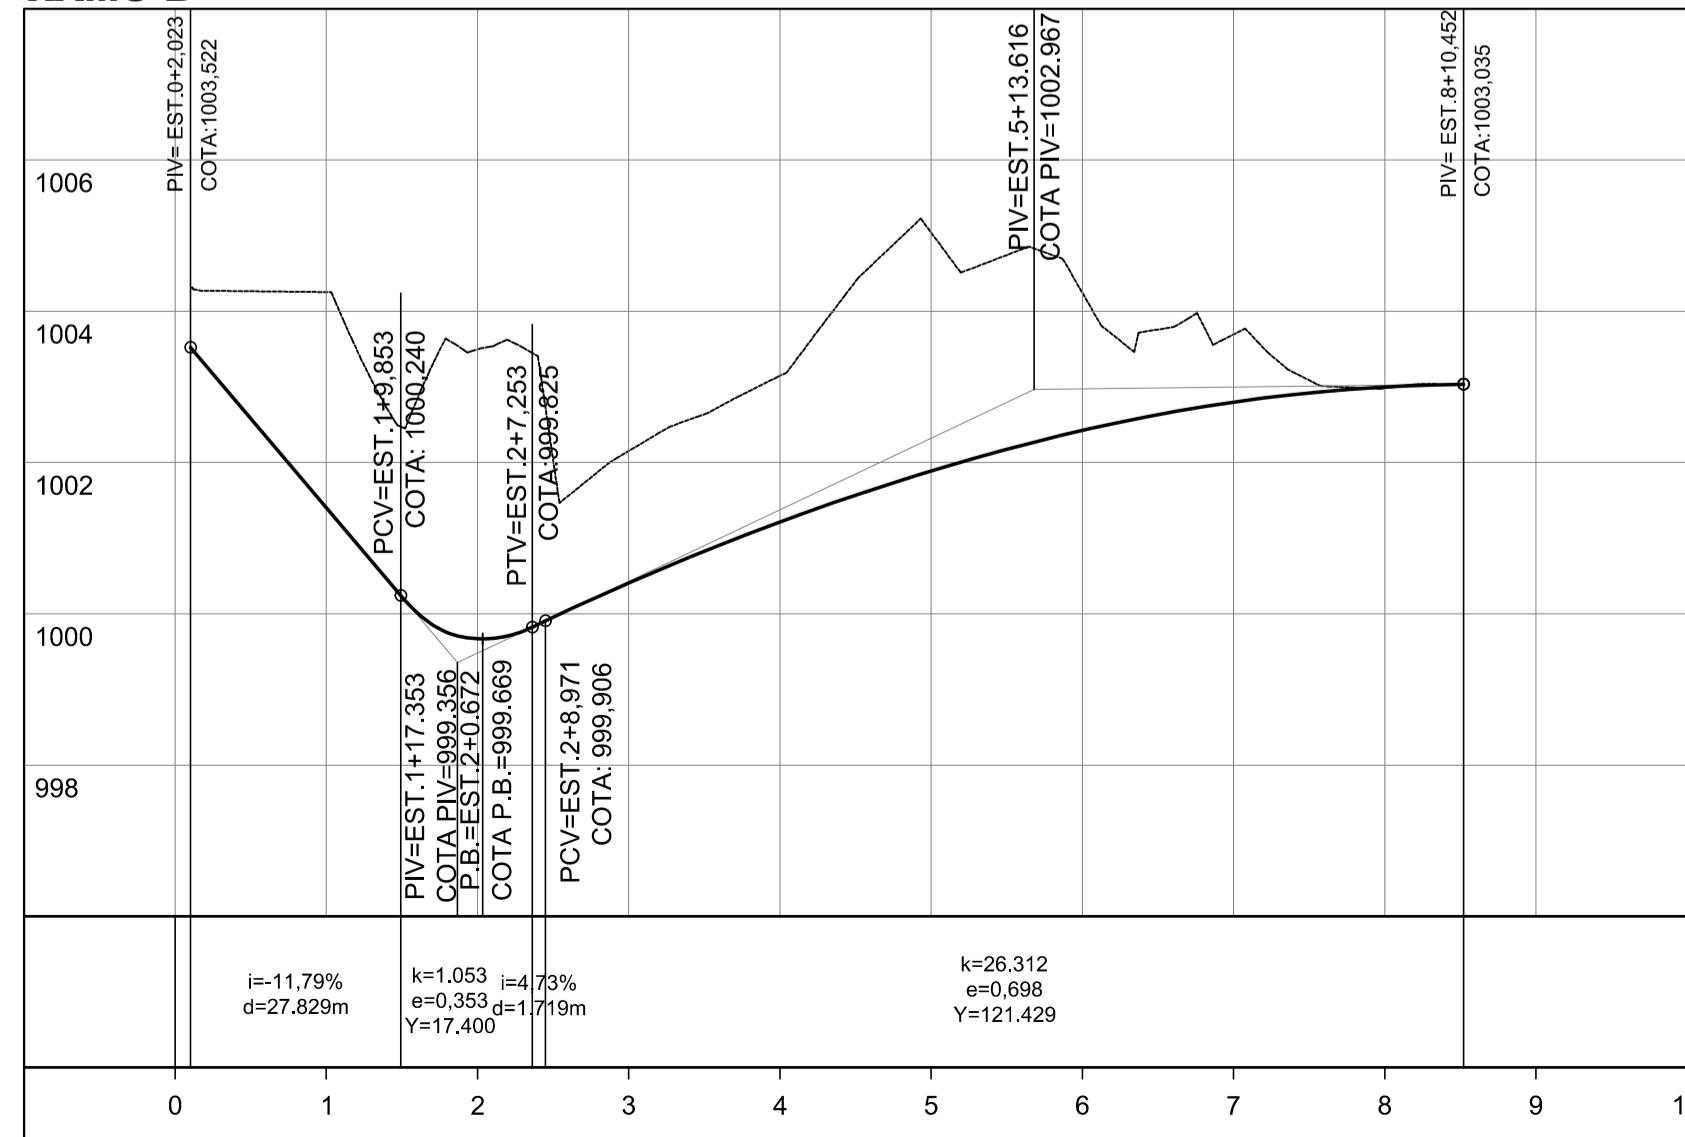

ATUALIZAÇÃO:			
05			
04			
03			
02			
01		EMIÇÃO INICIAL	FEV/2017
Nº		DESCRIÇÃO	RESP. DATA

REVISÃO

PREFEITURA MUNICIPAL DE ARAXÁ
Secretaria Municipal Obras Publicas e Mobilidade Urbana

SOLAR ENGENHARIA
SOLAR CONSTRUÇÕES, PROJETOS E CONSULTORIA LTDA.
END.: AV. DO CONTORNO, Nº 6594, SL. 702 - SAVASSI - BELO HORIZONTE/MG
CEP: 38110-044 CNPJ: 13.411.894/0001-48
TEL: (31)3568-2814

REQUERENTE	PREFEITURA MUNICIPAL DE ARAXÁ - SECRETARIA DE OBRAS	CPF/CNPJ	18.140.756/0001-00
ENDEREÇO	RUA ROSÁLIA ISAUARA DE ARAÚJO, 275	TELEFONE	(34) 3691-7036
BAIRRO	GUILHERMINA VIEIRA CHAER - ARAXÁ-MG		
CEP	38180-082		

IMÓVEL	AVENIDA HÍTALO ROS	BAIRRO	
	CEP -	SETOR	
	INSCRIÇÃO MUNICIPAL	ÁREA (m²)	

TÍTULO/OTPO	AV. HÍTALO ROS ENTRONCAMENTO C/ AV. TEN. CEL. HERMENEGILDO MAGALHÃES	FRANCHA	
CONTEÚDO	PROJETO GEOMÉTRICO - PISTA LESTE - RAMO A e B	01/01	
ÁREA CONST. EXIST. (m²)	ÁREA A DEMOLIR (m²)	ÁREA A CONSTRUIR (m²)	ÁREA TOTAL (m²)
TAXA DE OCUPAÇÃO (%)	COEF. APROVEITAMENTO	TAXA PERMEABILIDADE (%)	TAXA COB. VEGETAL (%)
REPOSIVÁVEL TÉCNICO	EDUARDO KEN MIZUTA	ESCALA	1/1000
ENDEREÇO DO RT	END.: AV. DO CONTORNO, Nº 6594, SL. 702 - SAVASSI - BELO HORIZONTE/MG	DATA	FEVEREIRO/2017
EMAIL	eken@solarengenharia.eng.br	ART. Nº	139.067/D MG
		ISS	3070320452
		TELEFONE	(31)3568-2814

REPOSIVÁVEL TÉCNICO	EDUARDO KEN MIZUTA	CREAUF	
ENDEREÇO DO RT	RUA: -	ART. Nº	
EMAIL	-	ISS	
		TELEFONE	

PROCESSO Nº	ALVARÁ Nº	DATA DA APROVAÇÃO
/	/	/ / /