


ELEMENTOS GEOMÉTRICOS - RUA TENENTE CORONEL HERMENEGILDO

Nº	DEFLEXÃO/ AZIMUTE	LC (m)	TT (m)	TL (m)	TC (m)	R (m)	D/L (m)	AC	TE-PC	ET-PT	PONTO PI	TE-PC	ET-PT
L1	308° 02' 01.21"	-	-	-	-	-	310,852	-	0+0,000	15+10,852	N E	7834002,5752 298441,4982	7834194,0989 298196,6558
L2	304° 48' 42.22"	-	-	-	-	-	28,102	-	15+10,852	16+18,954	N E	7834194,0989 298196,6558	7834210,1418 298173,5832

AV. TENENTE CORONEL HERMENEGILDO MAGALHÃES

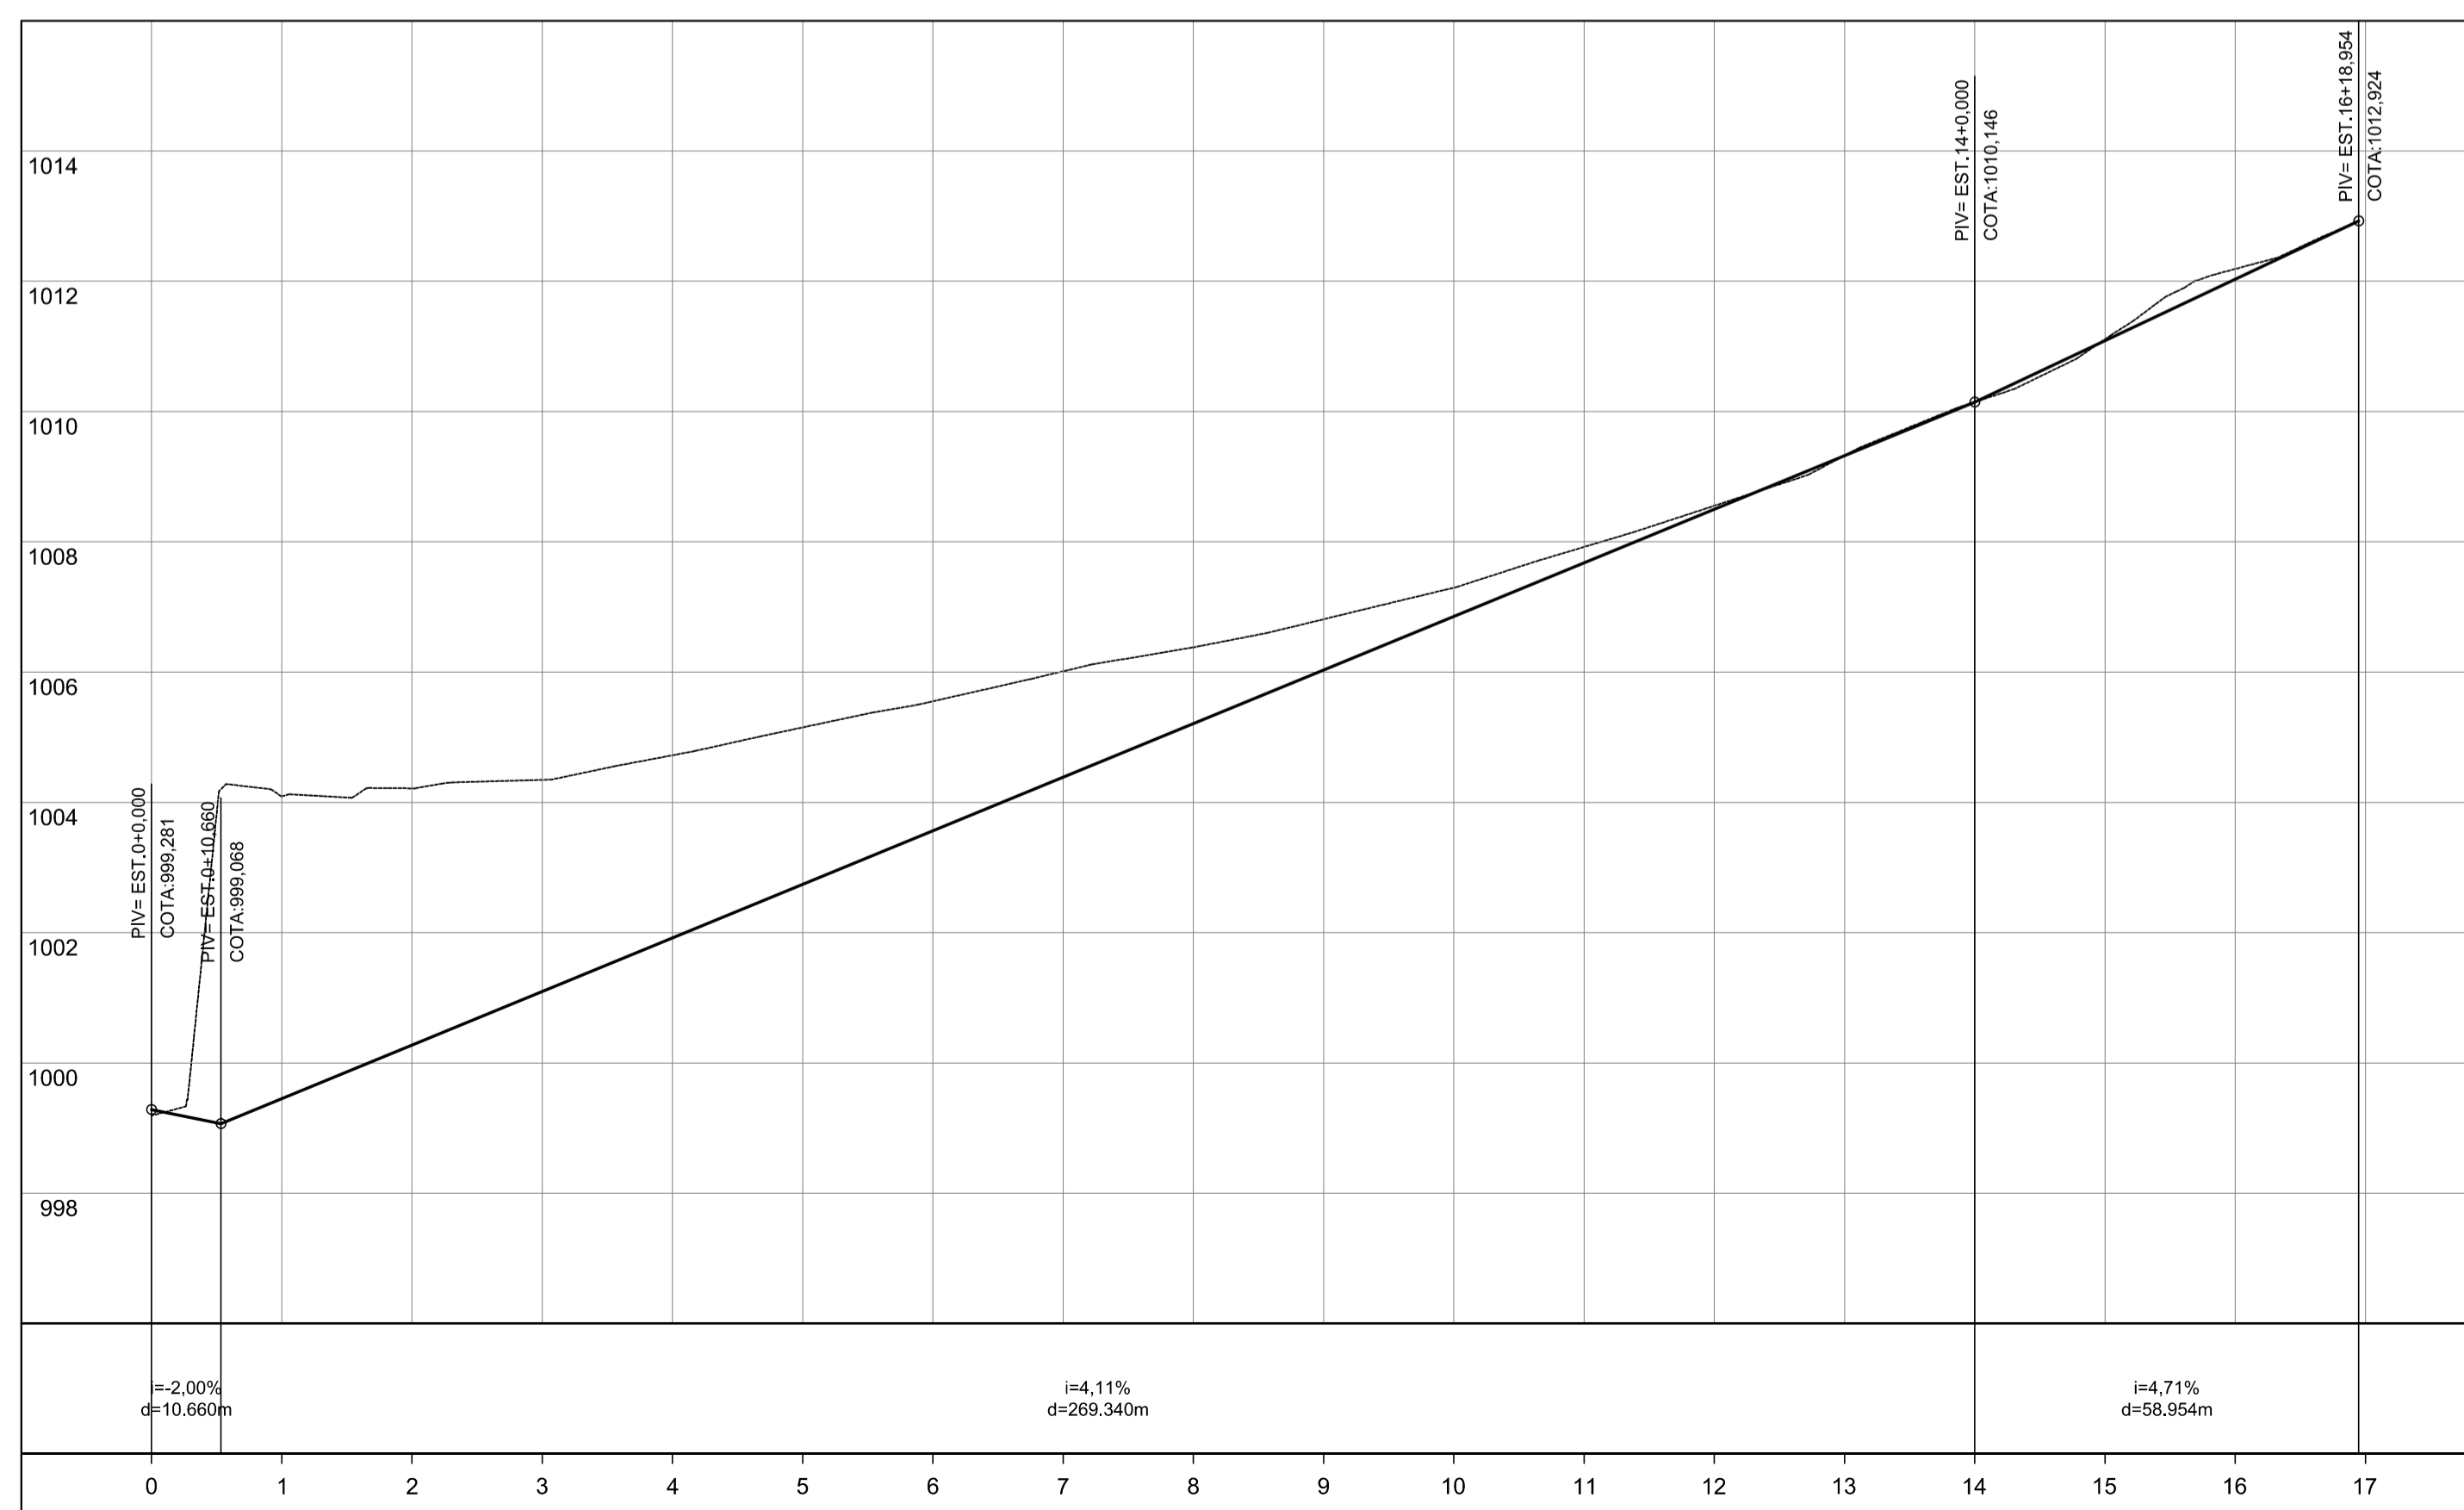

ATUALIZAÇÃO:

05			
04			
03			
02			
01	EMIÇÃO INICIAL	-	FEV/2017
Nº.	DESCRIÇÃO	RESP.	DATA

REVISÃO

PREFEITURA MUNICIPAL DE ARAXÁ
Secretaria Municipal Obras Publicas e Mobilidade Urbana

SOLAR ENGENHARIA
SOLAR CONSTRUÇÕES, PROJETOS E CONSULTORIA LTDA.
END.: AV. DO CONTORNO, Nº 6594, SL. 702 - SAVASSI - BELO HORIZONTE/MG
CEP: 30.110-044 CNPJ: 13.411.864/0001-48
TEL.: (31)3568-2814

REQUERENTE	PREFEITURA MUNICIPAL DE ARAXÁ - SECRETARIA DE OBRAS	CPF/CNPJ	18.140.756/0001-00
ENDEREÇO	RUA ROSÁLIA ISAUARA DE ARAÚJO, 275	TELEFONE	(34) 3691-7036
BAIRRO	GUILHERMINA VIEIRA CHAER - ARAXÁ-MG	PLANO	
CEP	38180-082	PLANTA	

IMÓVEL	ENDEREÇO	AVENIDA HÍTALO ROS	BAIRRO	-
	CEP	-	SETOR	-
	INSCRIÇÃO MUNICIPAL	-	ÁREA (m²)	-

TÍTULO/OTPO	AV. HÍTALO ROS ENTRONCAMENTO C/ AV. TEN. CEL. HERMENEGILDO MAGALHÃES			PRANCHA	
CONTEÚDO	PROJETO GEOMÉTRICO - AV. TEN. CEL. HERMENEGILDO MAG.			PRANCHA	01/01
PROJETO	ÁREA CONST. EXIST. (m²)	ÁREA A DEMOLIR (m²)	ÁREA A CONSTRUIR (m²)	ÁREA TOTAL (m²)	MODELO DE ASSENTAMENTO
	TAXA DE OCUPAÇÃO (%)	COEF. APROVEITAMENTO	TAXA PERMEABILIDADE (%)	TAXA COB. VEGETAL (%)	ESCALA
	REPOSIVEL TÉCNICO	EDUARDO KEN MIZUTA			DATA
	ENDEREÇO DO RT	END.: AV. DO CONTORNO, Nº 6594, SL. 702 - SAVASSI - BELO HORIZONTE/MG			ISS

EXECUÇÃO	REPOSIVEL TÉCNICO	EDUARDO KEN MIZUTA	CREA/UF	139.067/D MG
	ENDEREÇO DO RT	END.: AV. DO CONTORNO, Nº 6594, SL. 702 - SAVASSI - BELO HORIZONTE/MG	ART. Nº	1420160000003322188
	RUA:	-	ISS	3070320452
	EMAIL:	-	TELEFONE	(31)3568-2814

PROCESSO Nº	ALVARÁ Nº	DATA DA APROVAÇÃO
/ /	/ /	/ / /