


ELEMENTOS GEOMÉTRICOS - AV. HÍTALO ROSS- PISTA OESTE														
Nº	DEFLEXÃO/AZIMUTE	LC (m)	TT (m)	TL (m)	TC (m)	R (m)	D/L (m)	AC	TE-PC	ET-PT	PONTO	PI	TE-PC	ET-PT
C2	-	-	0,283	-	-	706,607	39,995	003° 14' 34,86"	28+19,993	30+19,988	N E	7833677,4249 298074,9270	7833665,1933 298059,0999	7833688,7416 298091,4208
L3	055° 32' 43,05"	-	-	-	-	-	0,008	-	30+19,988	30+19,995	N E	-	7833688,7416 298091,4208	7833688,7459 298091,4271
C3	-	-	0,567	-	-	1415,928	80,150	003° 14' 35,85"	30+19,995	35+0,145	N E	7833711,4247 298124,4808	7833688,7459 298091,4271	7833735,9371 298156,1985
L4	052° 18' 07,19"	-	-	-	-	-	167,362	-	35+0,145	43+7,507	N E	-	7833735,9371 298156,1985	7833638,2787 298288,6226
C4	-	-	2,391	-	-	450,000	92,582	011° 47' 16,38"	43+7,507	48+0,089	N E	7833866,6859 298325,3798	7833838,2787 298288,6226	7833902,0030 298355,5585
L5	040° 30' 50,81"	-	-	-	-	-	132,289	-	48+0,089	54+12,378	N E	-	7833902,0030 298355,5585	7834002,5752 298441,4982

PISTA OESTE

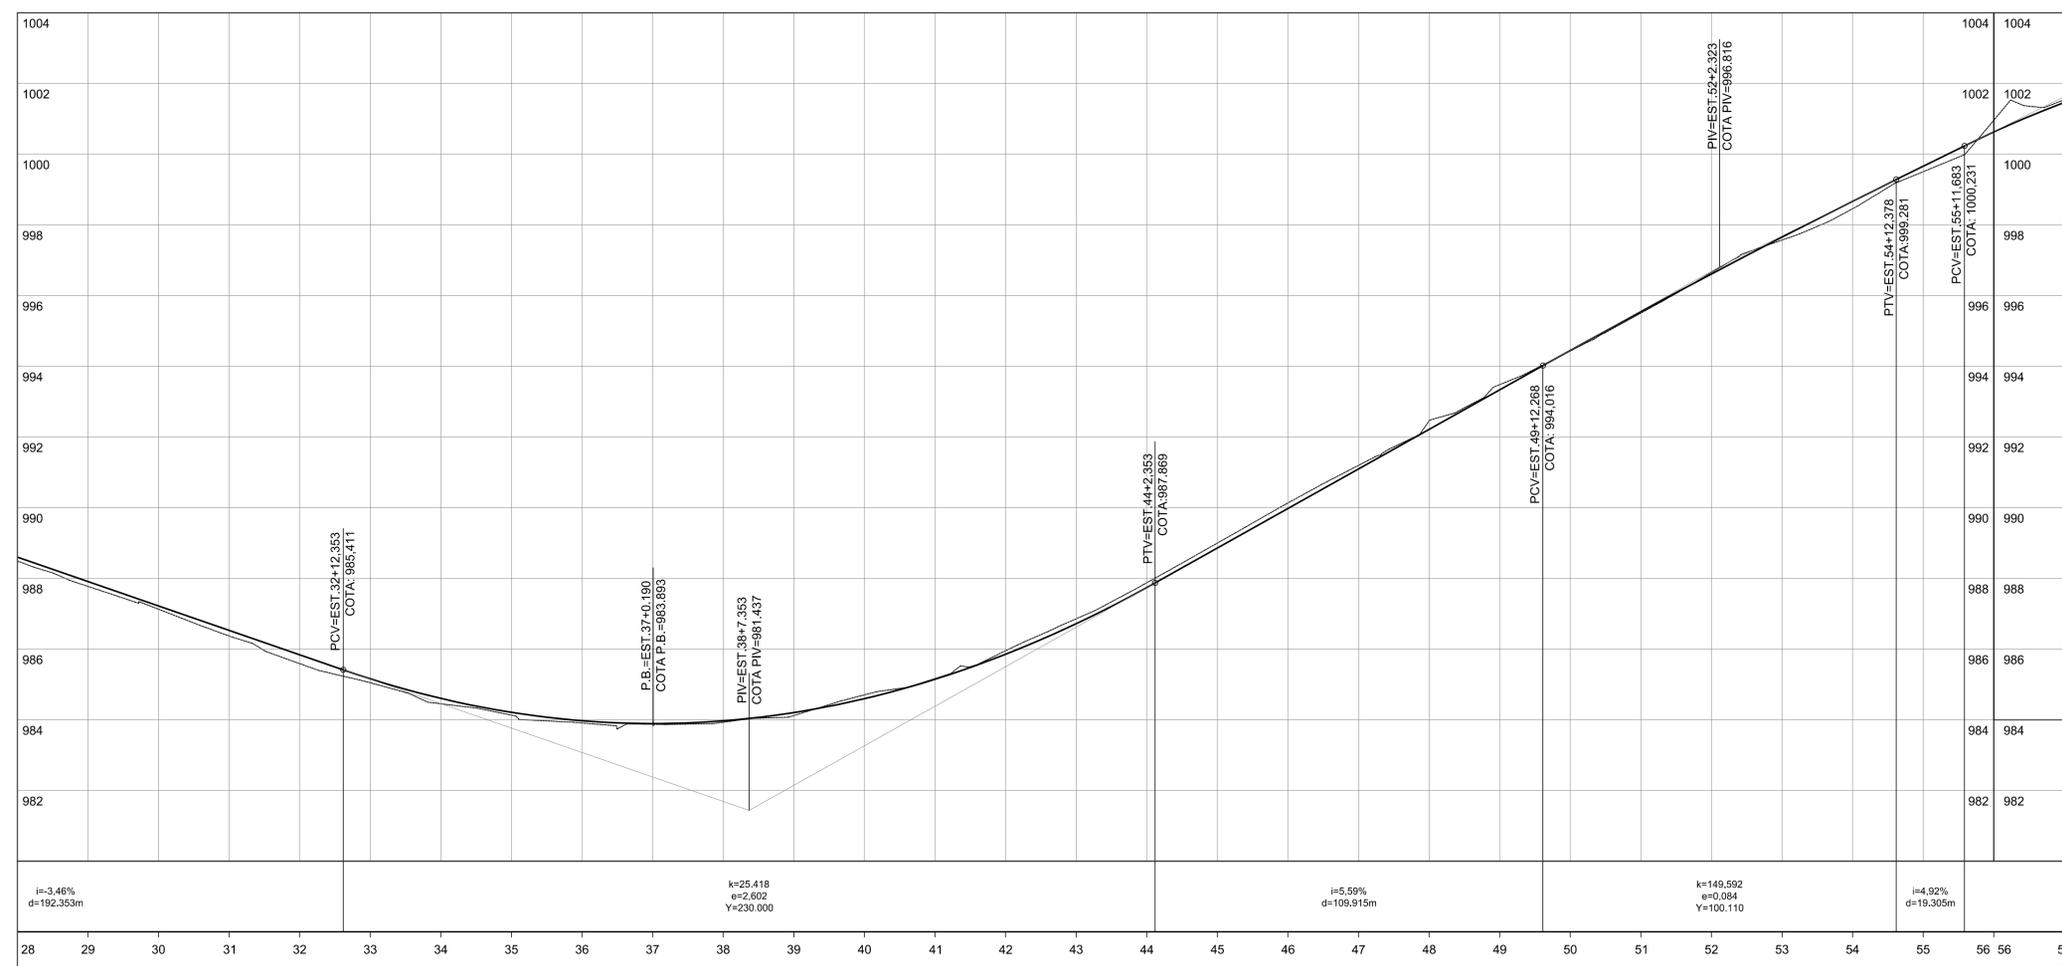

ATUALIZAÇÃO:			
05			
04			
03			
02			
01	EMIÇÃO INICIAL	-	FEV/2017
Nº	DESCRIÇÃO	RESP.	DATA

PREFEITURA MUNICIPAL DE ARAXÁ
 Secretaria Municipal Obras Publicas e Mobilidade Urbana

SOLAR ENGENHARIA
 SOLAR CONSTRUÇÕES, PROJETOS E CONSULTORIA LTDA.
 END.: AV. DO CONTORNO, Nº 6594, SL. 702 - SAVASSI - BELO HORIZONTE/MG
 CEP: 30.110-044 CNPJ: 13.411.884/0001-48
 TEL.: (31)3568-2814

REQUERENTE	PREFEITURA MUNICIPAL DE ARAXÁ - SECRETARIA DE OBRAS	CPF/CNPJ	18.140.756/0001-00
ENDEREÇO	RUA ROSÁLIA ISAUARA DE ARAÚJO, 275	TELEFONE	(34) 3691-7036
BAIRRO	GUILHERMINA VIEIRA CHAER - ARAXÁ-MG	PLANO	
CEP	38180-082	PI	

IMÓVEL	AVENIDA HÍTALO ROS	BAIRRO	-
CEP	-	SETOR	-
INSCRIÇÃO MUNICIPAL		ÁREA (m²)	

TÍTULO/TIPO	AV. HÍTALO ROS ENTRONCAMENTO C/ AV. TEN. CEL. HERMENEGILDO MAGALHÃES			FRANCHA	
CONTEÚDO	PROJETO GEOMÉTRICO - PISTA OESTE			FRANCHA	02/03
TOPOGRAFIA				MODELO DE ASSENTAMENTO	
ÁREA CONST. EXIST. (m²)	ÁREA A DEMOLIR (m²)	ÁREA A CONSTRUIR (m²)	ÁREA TOTAL (m²)	ESCALA	1/1000
TAXA DE OCUPAÇÃO (%)	COEF. APROVEITAMENTO	TAXA PERMEABILIDADE (%)	TAXA COB. VEGETAL (%)	DATA	FEVEREIRO/2017
REPOSIVEL TÉCNICO	EDUARDO KEN MIZUTA			CREA/UF	139.067/D MG
ENDEREÇO DO RT	END.: AV. DO CONTORNO, Nº 6594, SL. 702 - SAVASSI - BELO HORIZONTE/MG			ART. Nº	1420160000003322188
EMAIL	eken@solarengharia.eng.br			ISS	3070320452
				TELEFONE	(31)3568-2814

REPOSIVEL TÉCNICO		CREA/UF	
ART. Nº		ISS	
ENDEREÇO DO RT		TELEFONE	
EMAIL			

PROCESSO Nº	ALVARÁ Nº	DATA DA APROVAÇÃO
/ /	/ /	/ / /