



LEVANTAMENTO TÉCNICO: CONTROLADOR ELETRÔNICO DE VELOCIDADE
Resolução nº 798/2020 – CONTRAN
Anexo I

1 – IDENTIFICAÇÃO DO ÓRGÃO OU ENTIDADE COM CIRCUNSCRIÇÃO SOBRE A VIA

Razão Social:	Prefeitura Municipal de Araxá
CNPJ:	18.140.756/0001-00
Município/UF:	Araxá / Minas Gerais

2 – CARACTERÍSTICAS DO LOCAL/TRECHO DA VIA

Endereço:	Av. Dâmaso Drumond, 2451
Sentido do fluxo fiscalizado:	Centro / Bairro
Classificação viária (art. 60 do CTB):	Arterial
Tipo De Via:	Pista Principal
Tipo De Pista:	Pista Dupla
Quantidade de Faixas Fiscalizadas:	2 faixas
Geometria da via:	Plano
Fluxo veicular na pista fiscalizada (VMD):	9.052
Trânsito de Vulneráveis:	<input type="checkbox"/> Crianças <input type="checkbox"/> Pessoa com Deficiência <input checked="" type="checkbox"/> Pedestres <input checked="" type="checkbox"/> Ciclistas <input type="checkbox"/> Veículos não motorizados <input type="checkbox"/> Trânsito de animais selvagens <input type="checkbox"/> Outros:
Obras de Arte	<input type="checkbox"/> Passarela <input type="checkbox"/> Passagem subterrânea <input type="checkbox"/> Viaduto <input type="checkbox"/> Pórtico <input type="checkbox"/> Ponte <input type="checkbox"/> Linha Férrea <input type="checkbox"/> Outras:

3 – VELOCIDADE


Velocidade Regulamentada para o local de instalação do equipamento:	50 Km/h	Data: 15/04/2024
---	---------	------------------



4 – AUTORIDADE DE TRÁNSITO COM CIRCUNSCRIÇÃO SOBRE A VIA

Nome: MIRANDA KALHECO

Matrícula n.º: 93767

Assinatura:  Data: 18.04.24


5 – PROJETO OU CROQUI DO LOCAL

Projeto em Anexo.

6 – IMAGENS DO LOCAL




Vista Superior – Fonte: Google Earth

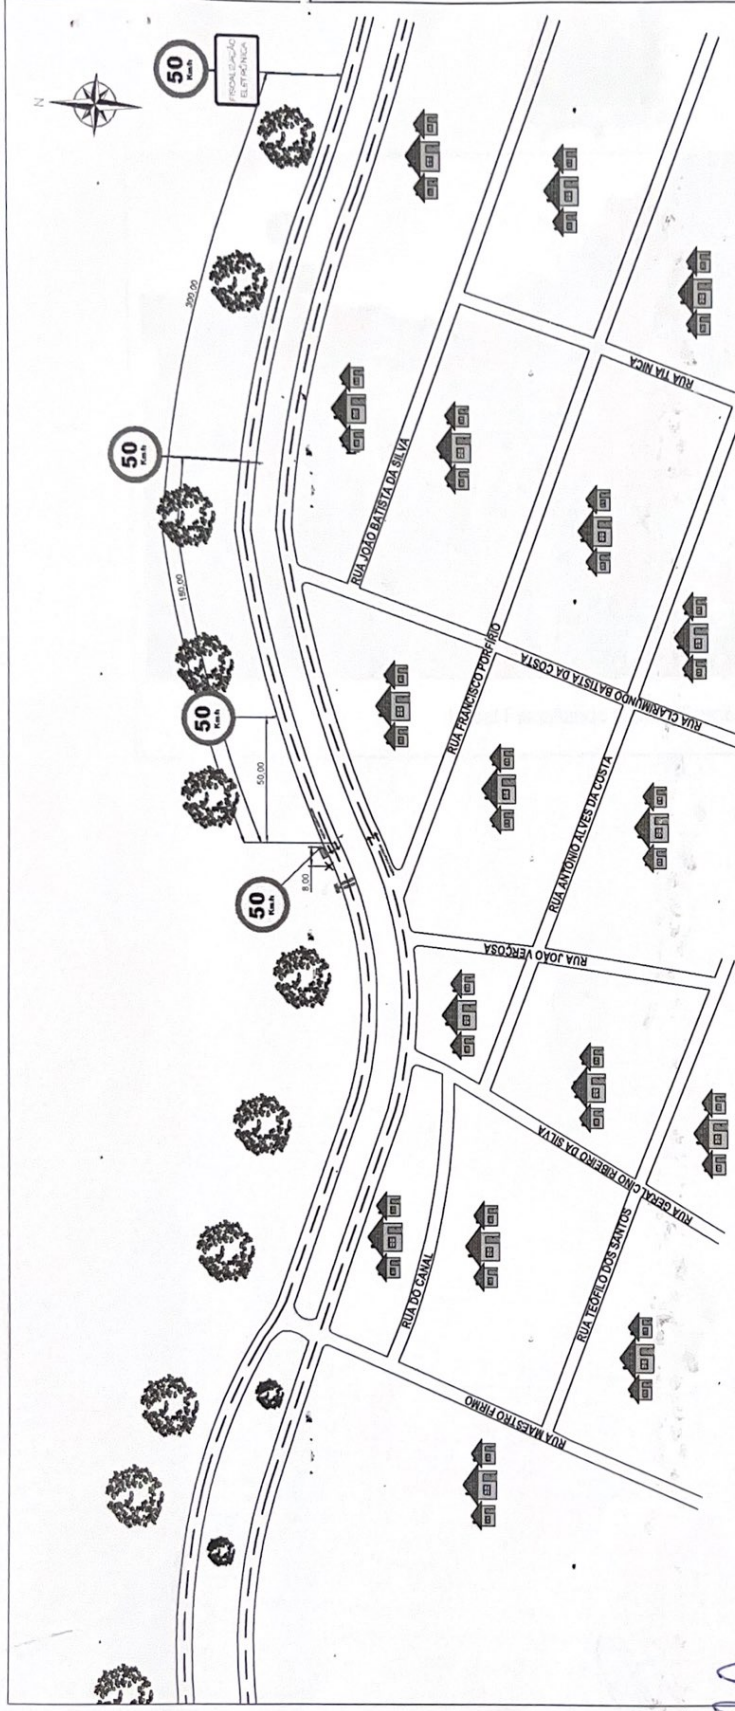

LEGENDA

	SENTIDO DO TRÁNSITO
	CAIXA DE INÍCIO
	POSTE DE CÂMERA
	LAÇO DO EQUIPAMENTO
	FLASH

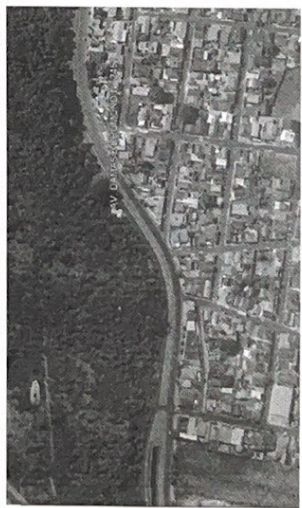

FONTE: GOOGLE EARTH

CROQUI DO LOCAL	
ASSESSORIA DE TRÁNSITO E TRANSPORTES - ASTTRAN ARAXÁ / MG	
CONTROLADOR ELETRÔNICO DE VELOCIDADE	
LOCAL: RUA DAMASO DRUMOND N° 2451 SÃO PEDRO ARAXÁ / MG	
Lat.	Long.
	-19,583977 -46,938358°
ESCALA GRÁFICA DO DESENHO: ESCALA 1:1500	



VOTO DO CARIÓTIPO DE TRÁNSITO

[Handwritten signature]



Local Fiscalizado Centro/Bairro

A handwritten signature in blue ink, consisting of several loops and strokes.