



LEVANTAMENTO TÉCNICO: CONTROLADOR ELETRÔNICO DE VELOCIDADE

**Resolução nº 798/2020 – CONTRAN  
Anexo I**

**1 – IDENTIFICAÇÃO DO ÓRGÃO OU ENTIDADE COM CIRCUNSCRIÇÃO SOBRE A VIA**

Razão Social:	Prefeitura Municipal de Araxá
CNPJ:	18.140.756/0001-00
Município/UF:	Araxá / Minas Gerais

**2 – CARACTERÍSTICAS DO LOCAL/TRECHO DA VIA**

Endereço:	Av. Damaso Drumond, 2452 Morado do Sol - Araxá / Minas Gerais
Sentido do fluxo fiscalizado:	Bairro / Centro
Classificação viária (art. 60 do CTB):	Arterial
Tipo De Via:	Pista Principal
Tipo De Pista:	Pista Dupla
Quantidade de Faixas Fiscalizadas:	2 faixas
Geometria da via:	Plano
Fluxo veicular na pista fiscalizada (VMD):	10.033
Trânsito de Vulneráveis:	<input type="checkbox"/> Crianças <input type="checkbox"/> Pessoa com Deficiência <input checked="" type="checkbox"/> Pedestres <input checked="" type="checkbox"/> Ciclistas <input type="checkbox"/> Veículos não motorizados <input type="checkbox"/> Trânsito de animais selvagens <input type="checkbox"/> Outros:
Obras de Arte	<input type="checkbox"/> Passarela <input type="checkbox"/> Passagem subterrânea <input type="checkbox"/> Viaduto <input type="checkbox"/> Pórtico <input type="checkbox"/> Ponte <input type="checkbox"/> Linha Férrea <input type="checkbox"/> Outras:

**3 – VELOCIDADE**

Velocidade Regulamentada para o local de instalação do equipamento:	50 Km/h	Data: 15/04/2024
---	---------	------------------

**4 – AUTORIDADE DE TRÂNSITO COM CIRCUNSCRIÇÃO SOBRE A VIA**


Nome:	<u>MIRIAM PALMELO</u>
Matrícula n.º:	<u>93767</u>
Assinatura:	<u>[Assinatura]</u>
Data:	<u>15.04.24</u>



**5 – PROJETO OU CROQUI DO LOCAL**


Projeto em Anexo.

**6 – IMAGENS DO LOCAL**

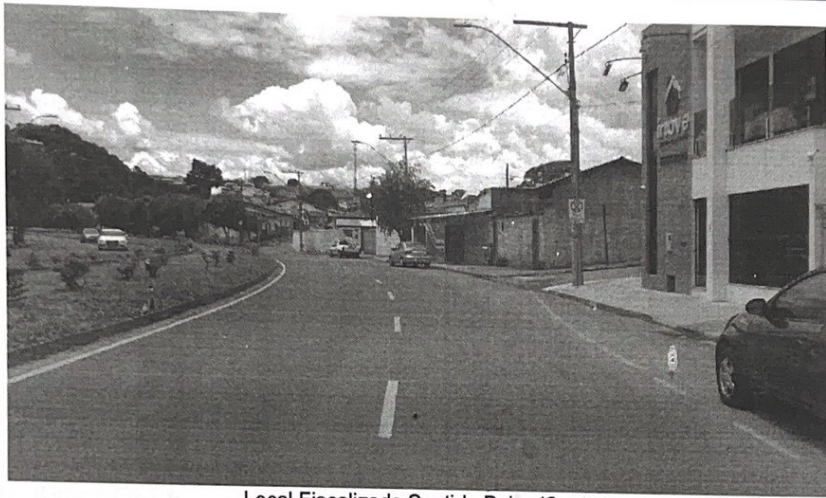


Local Fiscalizado Sentido Bairro/Centro



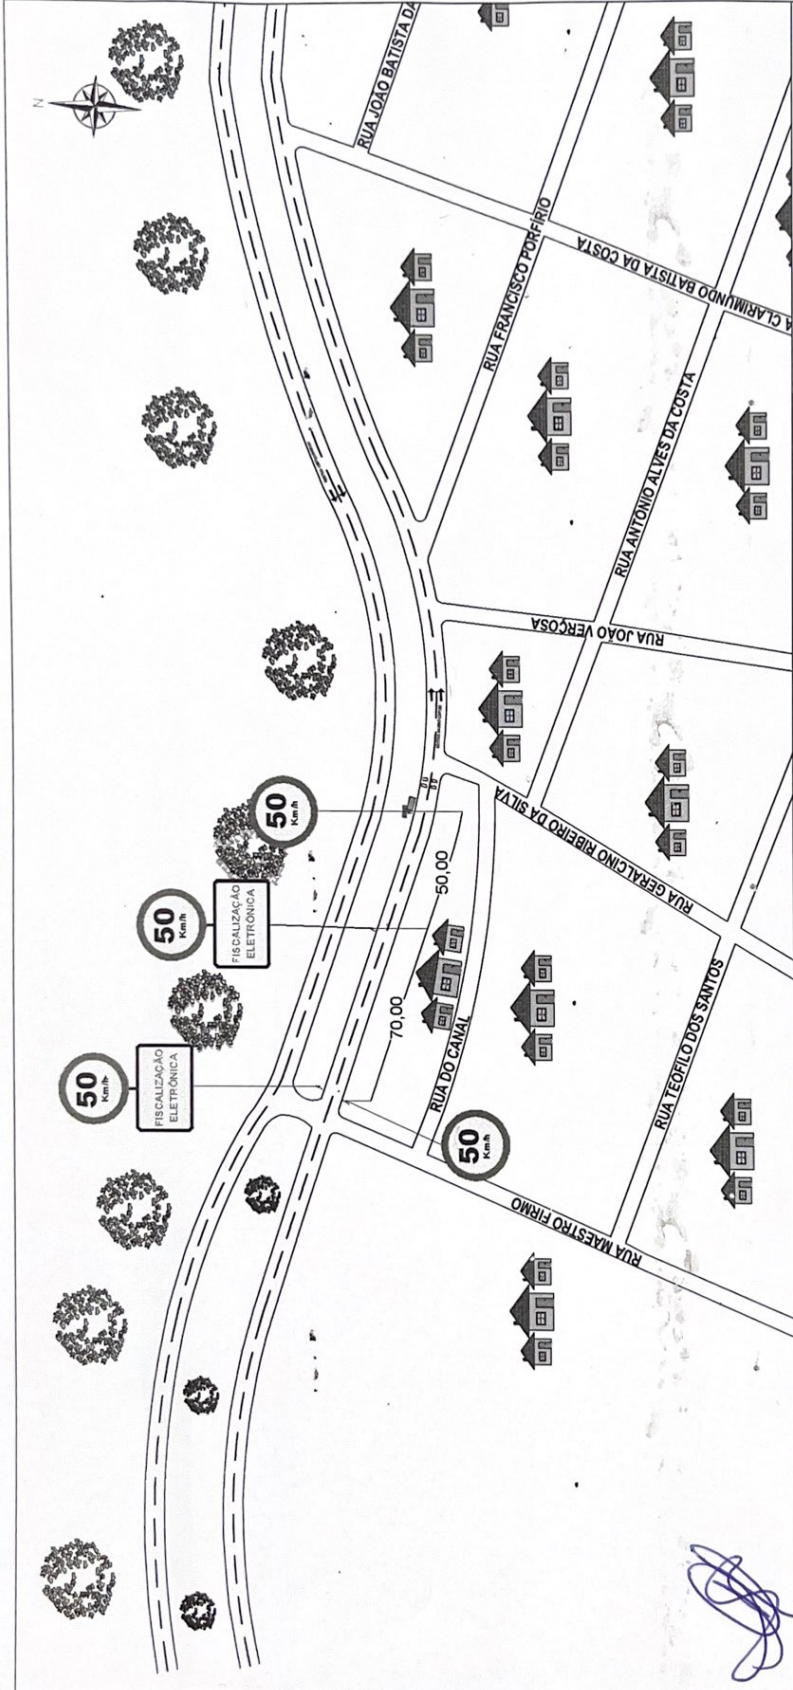

*[Handwritten signature]*

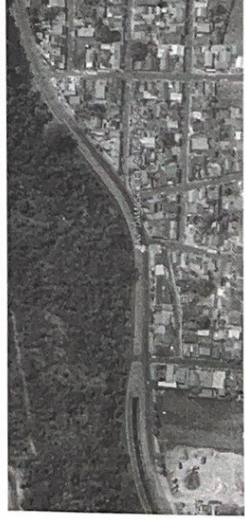

FONTE: GOOGLE EARTH

**LEGENDA**

	SENTIDO DO TRÂNSITO
	CAIXA DE MICRO
	POSTE DE CÂMERA
	LAÇO DO EQUIPAMENTO
	FLASH

	CROQUI DO LOCAL	
	ASSESSORIA DE TRÂNSITO E TRANSPORTES - ASTTRAN ARAXÁ / MG	
CONTROLADOR ELETRÔNICO DE VELOCIDADE LOCAL: RUA DAMASO DRUMOND N° 2452 ARAXÁ / MG	Lat.	Long.
	-19.583913° -46.938718°	
ESCALA GRÁFICA DO DESENHO: ESCALA: 1/1300		