SECRETARIA DE SEGURANÇA PÚBLICA
PREFEITURA DE ARAXÁ

Ofício nº 675/2026 – SSP/GAB

Araxá, 15 de setembro de 2026.

À
Junta Administrativa de Recursos de Infrações – JARI

Assunto: Encaminhamento de cópias de Estudos Técnicos

Prezados(as),

Encaminhamos, por meio deste, cópia dos Estudos Técnicos referentes ao endereço descrito a seguir:

- Av. José Jorge Akel, nº 2.342 – sentido Centro/Bairro e Bairro/Centro.

O documento anexo refere-se ao estudo técnico elaborado em conformidade com as normas estabelecidas pelos órgãos competentes.

Permanecemos à disposição para quaisquer esclarecimentos que se fizerem necessários.

Atenciosamente,

RECEBEMOS
15/09/26
JARI

Guilherme Antônio dos Santos
Subsecretário Municipal de Segurança Pública

Centro Administrativo – Bloco da Secretaria Municipal de Segurança Pública
Av. Rosália Isaura de Araújo, nº 275 – Bairro Guilhermina Vieira Chaer
CEP: 38.180-802 – Araxá/MG – Brasil
Tel.: (34) 3668-0667 | E-mail: engenharia.transito@araxa.mg.gov.br

GCT
GERENCIAMENTO E
CONTROLE DE TRÂNSITO

Araxá, 15 de setembro de 2026

Ofício: **053/2026**

Á

Prefeitura Municipal de Araxá

Secretaria Municipal de Segurança Pública

Av. Rosália Isaura de Araújo
Bairro Guilhermina Vieira Chaer, Araxá/MG

At.: Exmo. Sra. Naiara Naiene Manoel Pacheco dos Santos
Secretária Municipal de Segurança Pública

Ref.: Entrega de Estudos Técnicos

Prezado Senhor,

A empresa GCT – GERENCIAMENTO E CONTROLE DE TRÂNSITO S.A., inscrita no CNPJ: 01.466.431/0001-00, que tem contrato de prestação de serviço de Fiscalização Eletrônica com a Prefeitura de Araxá MG, Processo Licitatório Nº 47/2022, Pregão eletrônico Nº 09.036/2022, Contrato Nº 203/2022, vem respeitosamente realizar a entrega de 3 vias de Estudo Técnico. Uma cópia vossa senhoria deverá protocolar na JARI, outra no órgão de trânsito, outra deverá ter retorno ao setor de Estudo Técnico da GCT, referente aos endereços descritos abaixo:


- 3500007 - Av. José Jorge Akel n°2342 – Sentido Centro/Bairro – Bairro/Centro


Atenciosamente,

Francielly Duarte de Souza

GCT – GERENCIAMENTO E CONTROLE DE TRÂNSITO S/A

Rua Unaí, nº 190 – Bairro Industrial – CEP: 32.220-350
Tel: (31) 2566-3232 / Contagem - Minas Gerais - Brasil
CNPJ: 01.466.431/0001-00 – E-mail: comercial@gctnet.com.br

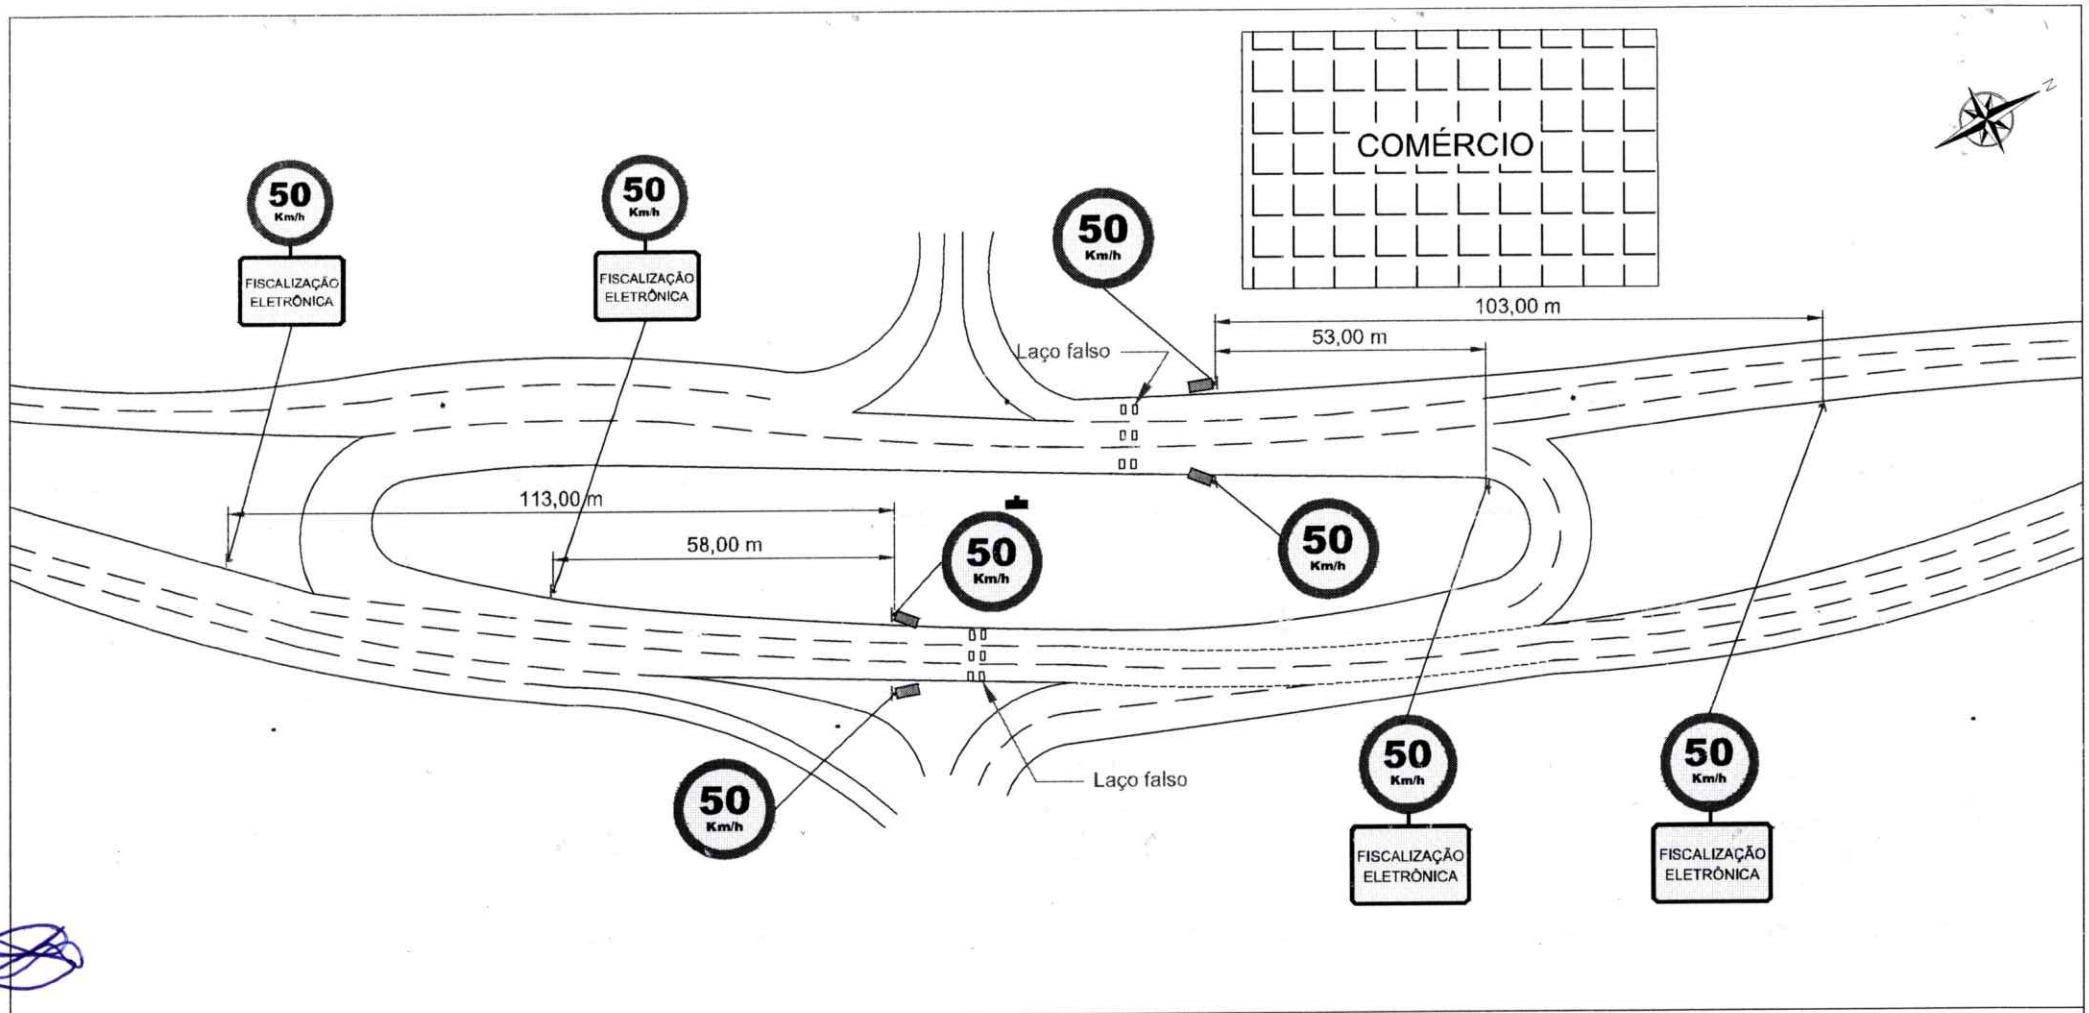

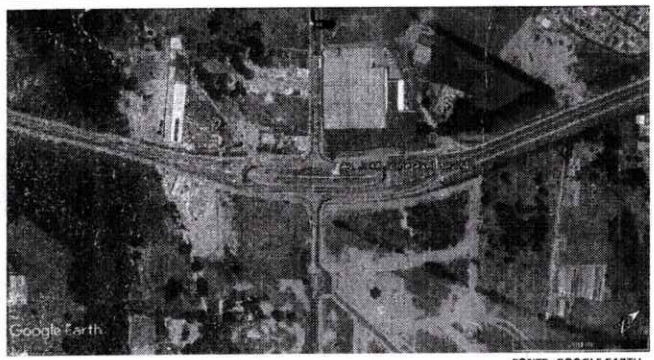

FONTE: *GOOGLE EARTH*

LEGENDA	
	SENTIDO DO TRÂNSITO
	CAIXA DE MICRO
	POSTE DE CÂMERA
	LAÇO DO EQUIPAMENTO
	FLASH

Prefeitura Araxá

CROQUI DO LOCAL

ASSESSORIA DE TRÂNSITO E TRANSPORTES - ASTTRAN
ARAXÁ / MG

CONTROLADOR ELETRÔNICO DE VELOCIDADE

VISTO DO ÓRGÃO DE TRÂNSITO

LOCAL: Av. José Jorge Akel n° 2342
ARAXÁ / MG

Lat.	Long.
-19.578754°	-46.921345°

ESCALA GRÁFICA DO DESENHO : ESCALA 1/900

Prefeitura Araxá
Nossa gente em primeiro lugar

Secretaria Municipal de Planejamento e Gestão

LEVANTAMENTO TÉCNICO: CONTROLADOR ELETRÔNICO DE VELOCIDADE
Resolução nº 798/2020 – CONTRAN
Anexo I

1 – IDENTIFICAÇÃO DO ÓRGÃO OU ENTIDADE COM CIRCUNSCRIÇÃO SOBRE A VIA	
Razão Social:	Prefeitura Municipal de Araxá
CNPJ:	18.140.756/0001-00
Município/UF:	Araxá / Minas Gerais

2 – CARACTERÍSTICAS DO LOCAL/TRECHO DA VIA	
Endereço:	Av. José Jorge Akel n° 2342
Sentido do fluxo fisçalizado:	Bairro / Centro Centro / Bairro
Classificação viária (art. 60 do CTB):	Arterial
Tipo De Via:	Pista Principal
Tipo De Pista:	Pista Dupla
Quantidade de Faixas Fiscalizadas:	4 faixas
Geometria da via:	Plano
Fluxo veicular na pista fiscalizada (VMD):	11.660
Trânsito de Vulneráveis:	☐ Crianças ☐ Pessoa com Deficiência ☒ Pedestres ☒ Ciclistas ☐ Veículos não motorizados ☐ Trânsito de animais selvagens ☐ Outros:
Obras de Arte	☐ Passarela ☐ Passagem subterrânea ☐ Viaduto ☐ Pórtico ☐ Ponte ☐ Linha Férrea ☐ Outras:

3 – VELOCIDADE		
Velocidade Regulamentada para o local de instalação do equipamento:	50 Km/h	Data: 14/09/2026

4 – PROJETO OU CROQUI DO LOCAL
Projeto em Anexo.

Prefeitura Araxá
Nossa gente em primeiro lugar

Secretaria Municipal de Planejamento e Gestão

5 – ELABORAÇÃO DO ESTUDO TÉCNICO

Nome: Eduardo Jose da Silva

Matrícula CREA n.º: 0400000097247

Assinatura: _____ Data: 15/09/26


6 – AUTORIDADE DE TRÂNSITO COM CIRCUNSCRIÇÃO SOBRE A VIA

Nome: Naiara Naiene Monial Pacheco dos Santos

Matrícula n.º: 93938


Assinatura: _____ Data: 15/09/26

7 – IMAGENS DO LOCAL

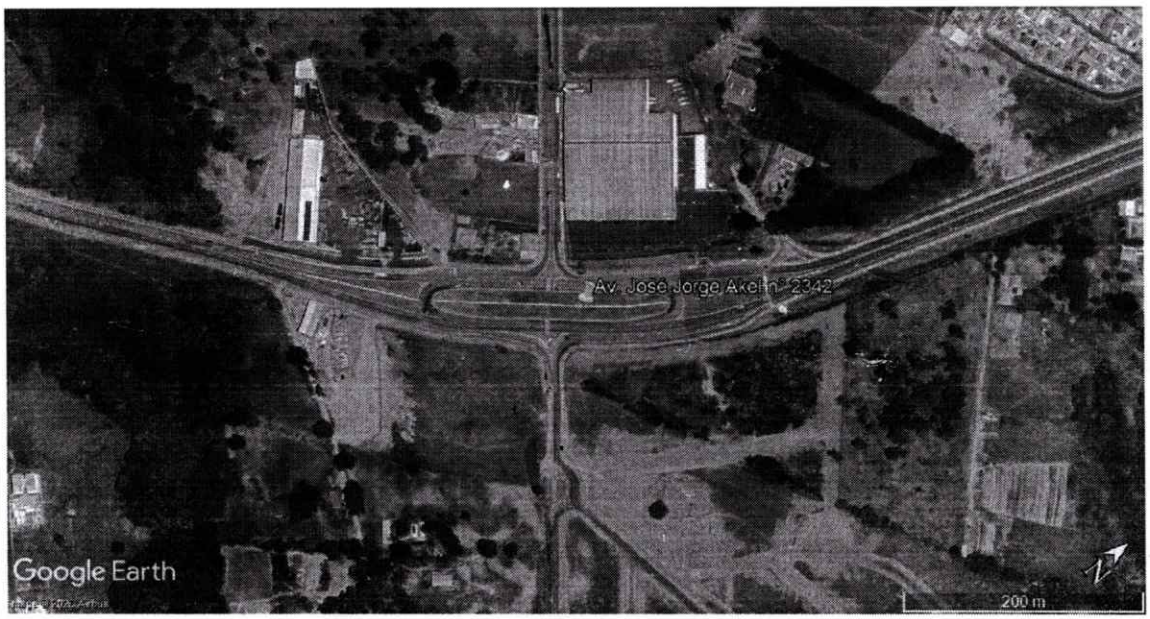

Vista Superior – Fonte: Google Earth

Endereço do equipamento: Av. José Jorge Akel n° 2342

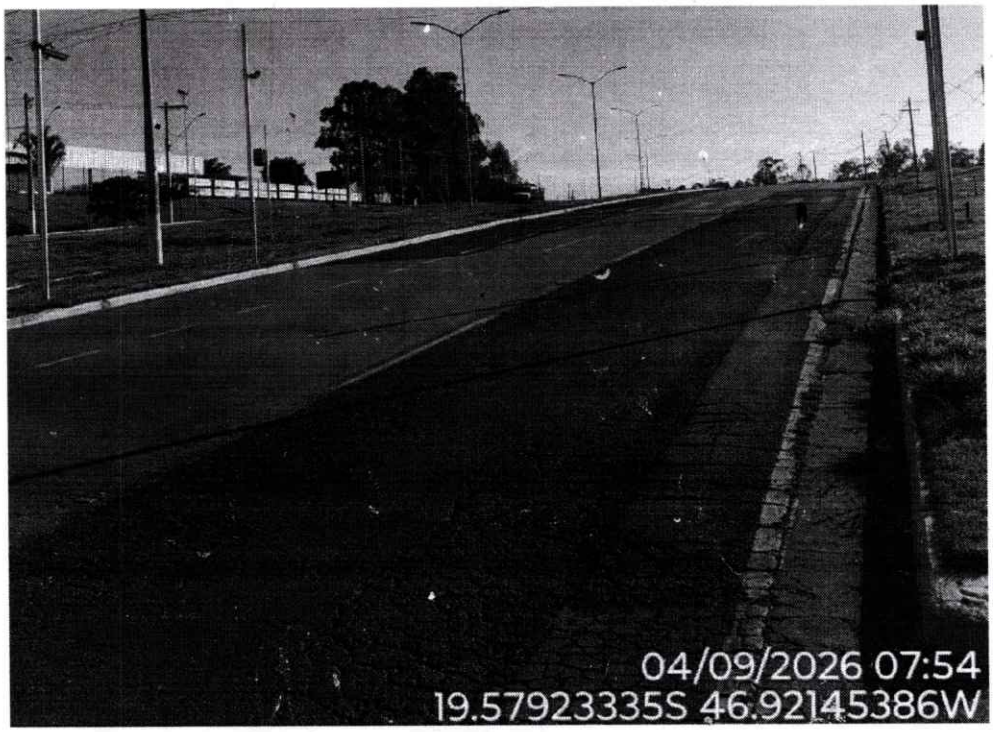

Local Fiscalizado – Sentido Centro / Bairro



Local Fiscalizado – Sentido Bairro / Centro

Endereço do equipamento: Av. José Jorge Akel n° 2342