




LEVANTAMENTO TÉCNICO: CONTROLADOR ELETRÔNICO DE VELOCIDADE Resolução nº 798/2020 – Contran Anexo I	CÓDIGO DO ESTUDO TECNICO
	AR-2021-025
LEVANTAMENTO PARA O LOCAL DE INSTALAÇÃO DOS EQUIPAMENTOS	

1 – IDENTIFICAÇÃO DO ÓRGÃO OU ENTIDADE COM CIRCUNSCRIÇÃO SOBRE A VIA	
Razão Social:	Prefeitura Municipal de Araxá
CNPJ:	18.140.756/0001-00
Município/UF:	Araxá / Minas Gerais

2 – CARACTERÍSTICAS DO LOCAL/TRECHO DA VIA	
Endereço:	Rua Doutor Edmar Cunha, nº 283, Santa Terezinha – Araxá / Minas Gerais
Sentido do fluxo fiscalizado:	Centro/Bairro e Bairro/Centro
Classificação viária (art. 60 do CTB):	Coletora
Tipo De Via:	Pista Principal
Tipo De Pista:	Pista Simples
Quantidade de Faixas Fiscalizadas:	2 faixas
Geometria da via:	Active e Declive
Fluxo veicular na pista fiscalizada (VMD):	5.389
Trânsito de Vulneráveis:	Pedestres e Ciclistas
Obras de Arte	Não há

3 – VELOCIDADE		
Velocidade Regulamentada para o local de instalação do equipamento:	50 Km/h	Data: 08/02/2021

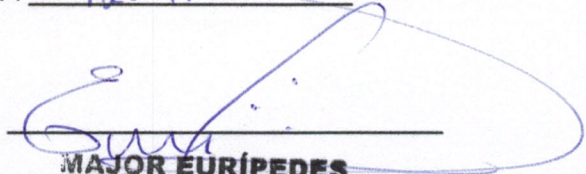4 – AUTORIDADE DE TRÂNSITO COM CIRCUNSCRIÇÃO SOBRE A VIA	
Nome:	<u>EURÍPEDES LEMOS</u>
Matrícula n.º:	<u>92.912</u>
Assinatura:	<u></u>
	Data: <u> </u> / <u> </u> / <u> </u>

**MAJOR EURÍPEDES
LEMONS**
Sec. Mun. de Segurança Pública



5 – PROJETO OU CROQUI DO LOCAL

Projeto em Anexo.


6 – IMAGENS DO LOCAL



Vista do local.



Vista do local.

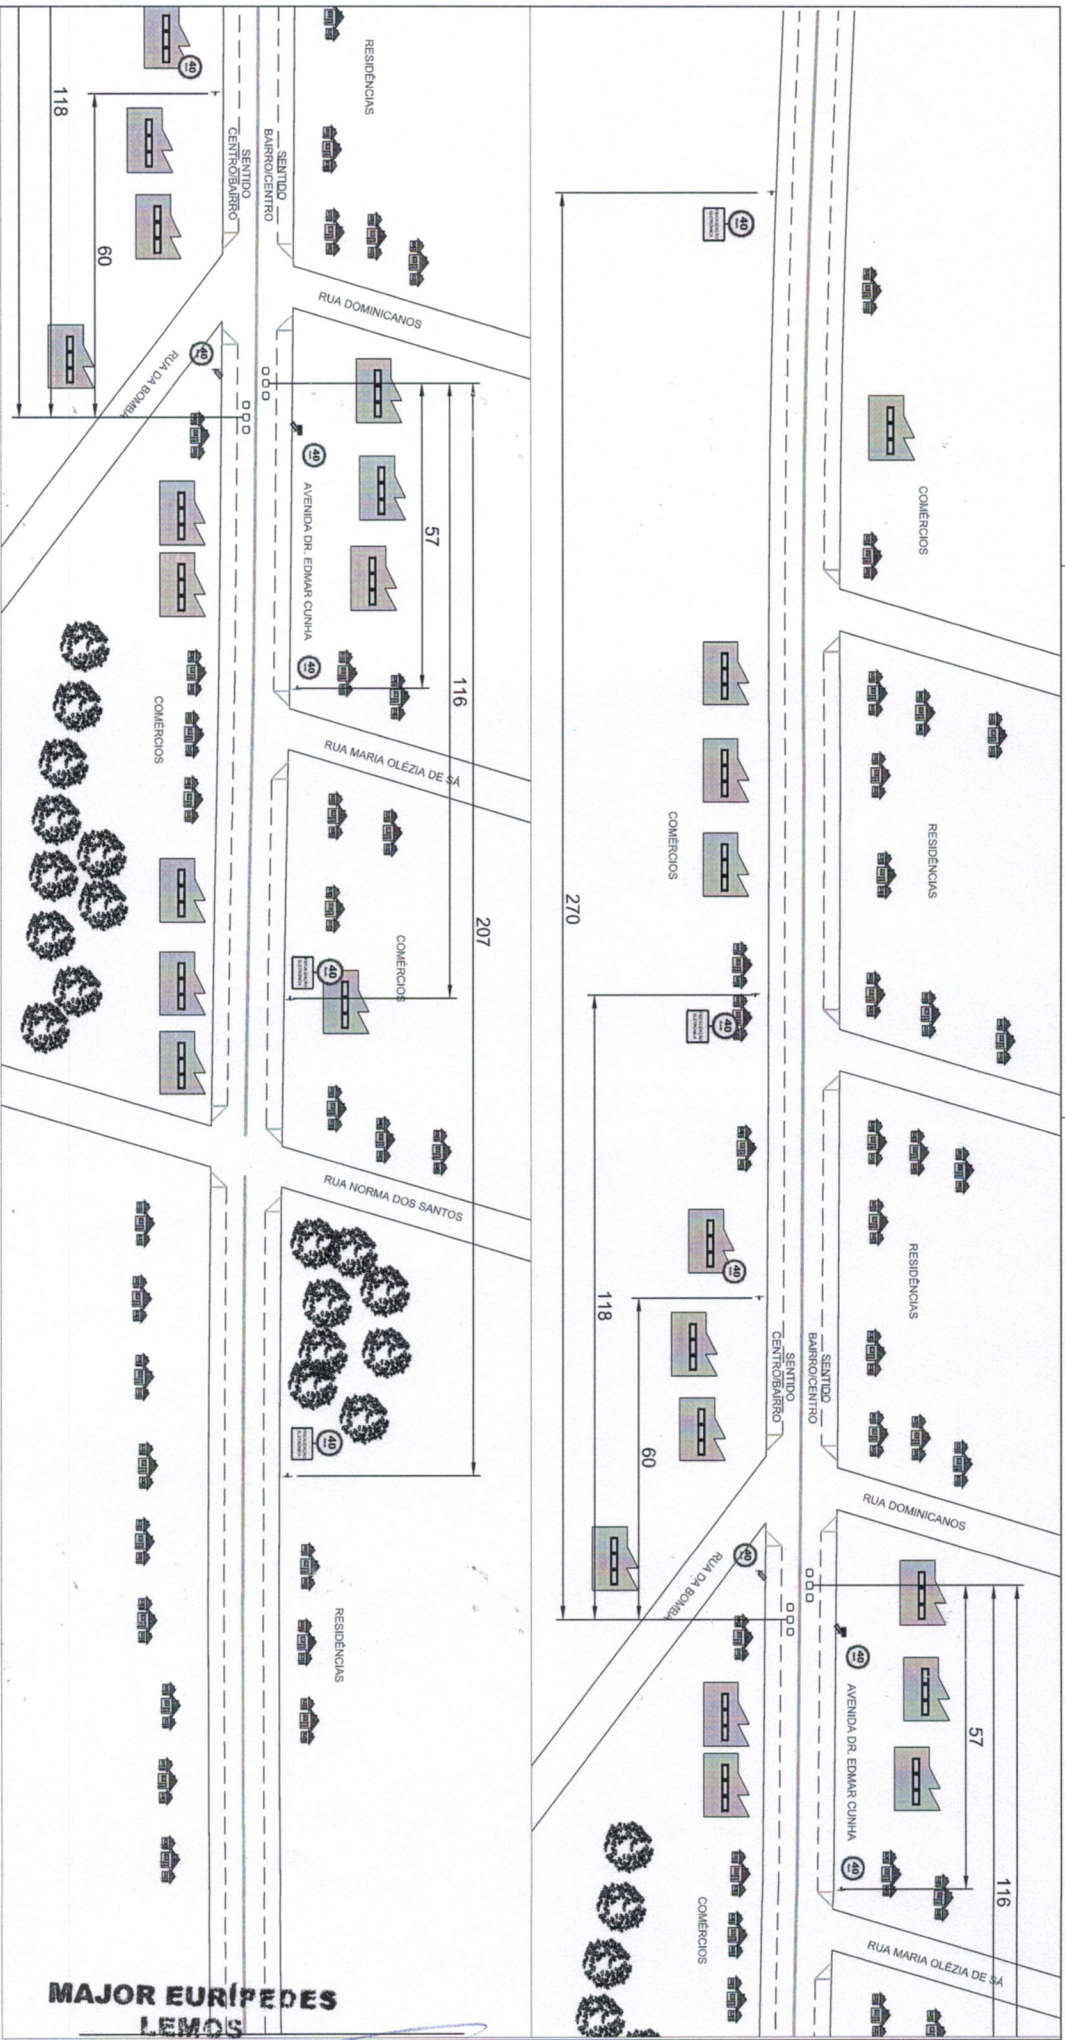

MAJOR EURÍPEDES LEMOS

Sec. Mun. de Segurança Pública



FONTE: GOOGLE

LEGENDA	
	SENTO DO TRÁNSITO
	CAMA DE MICO
	POSTE DE CÁMERA
	LAÇO DO EQUIPAMENTO
	SINALIZAÇÃO VERTICAL A IMPLANTAR



VISTO PELA AUTORIDADE DE TRÁNSITO

CROQUI DO LOCAL

ASSESSORIA DE TRÁNSITO E TRANSPORTES - ASTRAN
ARAXÁ / MG

CONTROLADOR ELETRÔNICO DE VELOCIDADE

LOCAL: AVENIDA DOUTOR EDMAR CUNHA, N° 283
ARAXÁ/MG

LA GRÁFICA DO DESENHO : 1/200

Latitude	-19.606530°
Longitude	-46.935797°