


- AB - ARMÁRIO BAIXO
- AI - ARMÁRIO INTERIO
- ABC - ARMÁRIO COMPLETO
- AM1 - ARMÁRIO TIPO 1
- AE - ARMÁRIO AERIO

O presente projeto refere-se a elaboração de detalhamento de armários da UNISA/CEO.

1. MDF - Espessura de caixas de 18mm e fundos 6mm
2. MDF - Na cor branca Naval RU (resistente a umidade) chapa de madeira produzidas com fibras de Eucalipto, revestida em duas faces com laminado melamínico que confere ao produto boa resistência superficial, agrega a proteção à umidade, cupins, anti - fungos e anti - bactérias
3. MDF - Acabamento de fitagens feito com máquinas com alta temperatura de cola para melhor fixação e acabamento perfeito dos topos.
4. Puxadores - Pedra de alumínio escovado 3.5cm linha Prata com acabamento a escolha.
5. Dobradiças - Cernag retas para portas que necessitam de maior abertura 165 em aço relaminado, sem amortecimento e sistema de regulagem.
6. Corredeiras telescópicas - TNFGV sistema com capacidade de 35kgs por gavetas, abertura 100% da gaveta com deslizamento sobre esferas de aço, e sistema de travas que permitem retração da gaveta, montagem lateral.
7. Sapatas reguláveis 20mm - para que os móveis não irem direto ao chão proporciona excelente acabamento e é resistente por ser de aço.
8. Rodízios - São de fácil rotação com corpo em aço zincado e rodas de silicone, resistência e tamanho acompanha peso da peça, acompanha freios.
9. Cantoneiras de fixação - São em forma de L e com acabamento metálico para melhor estruturação de prateleiras internas.

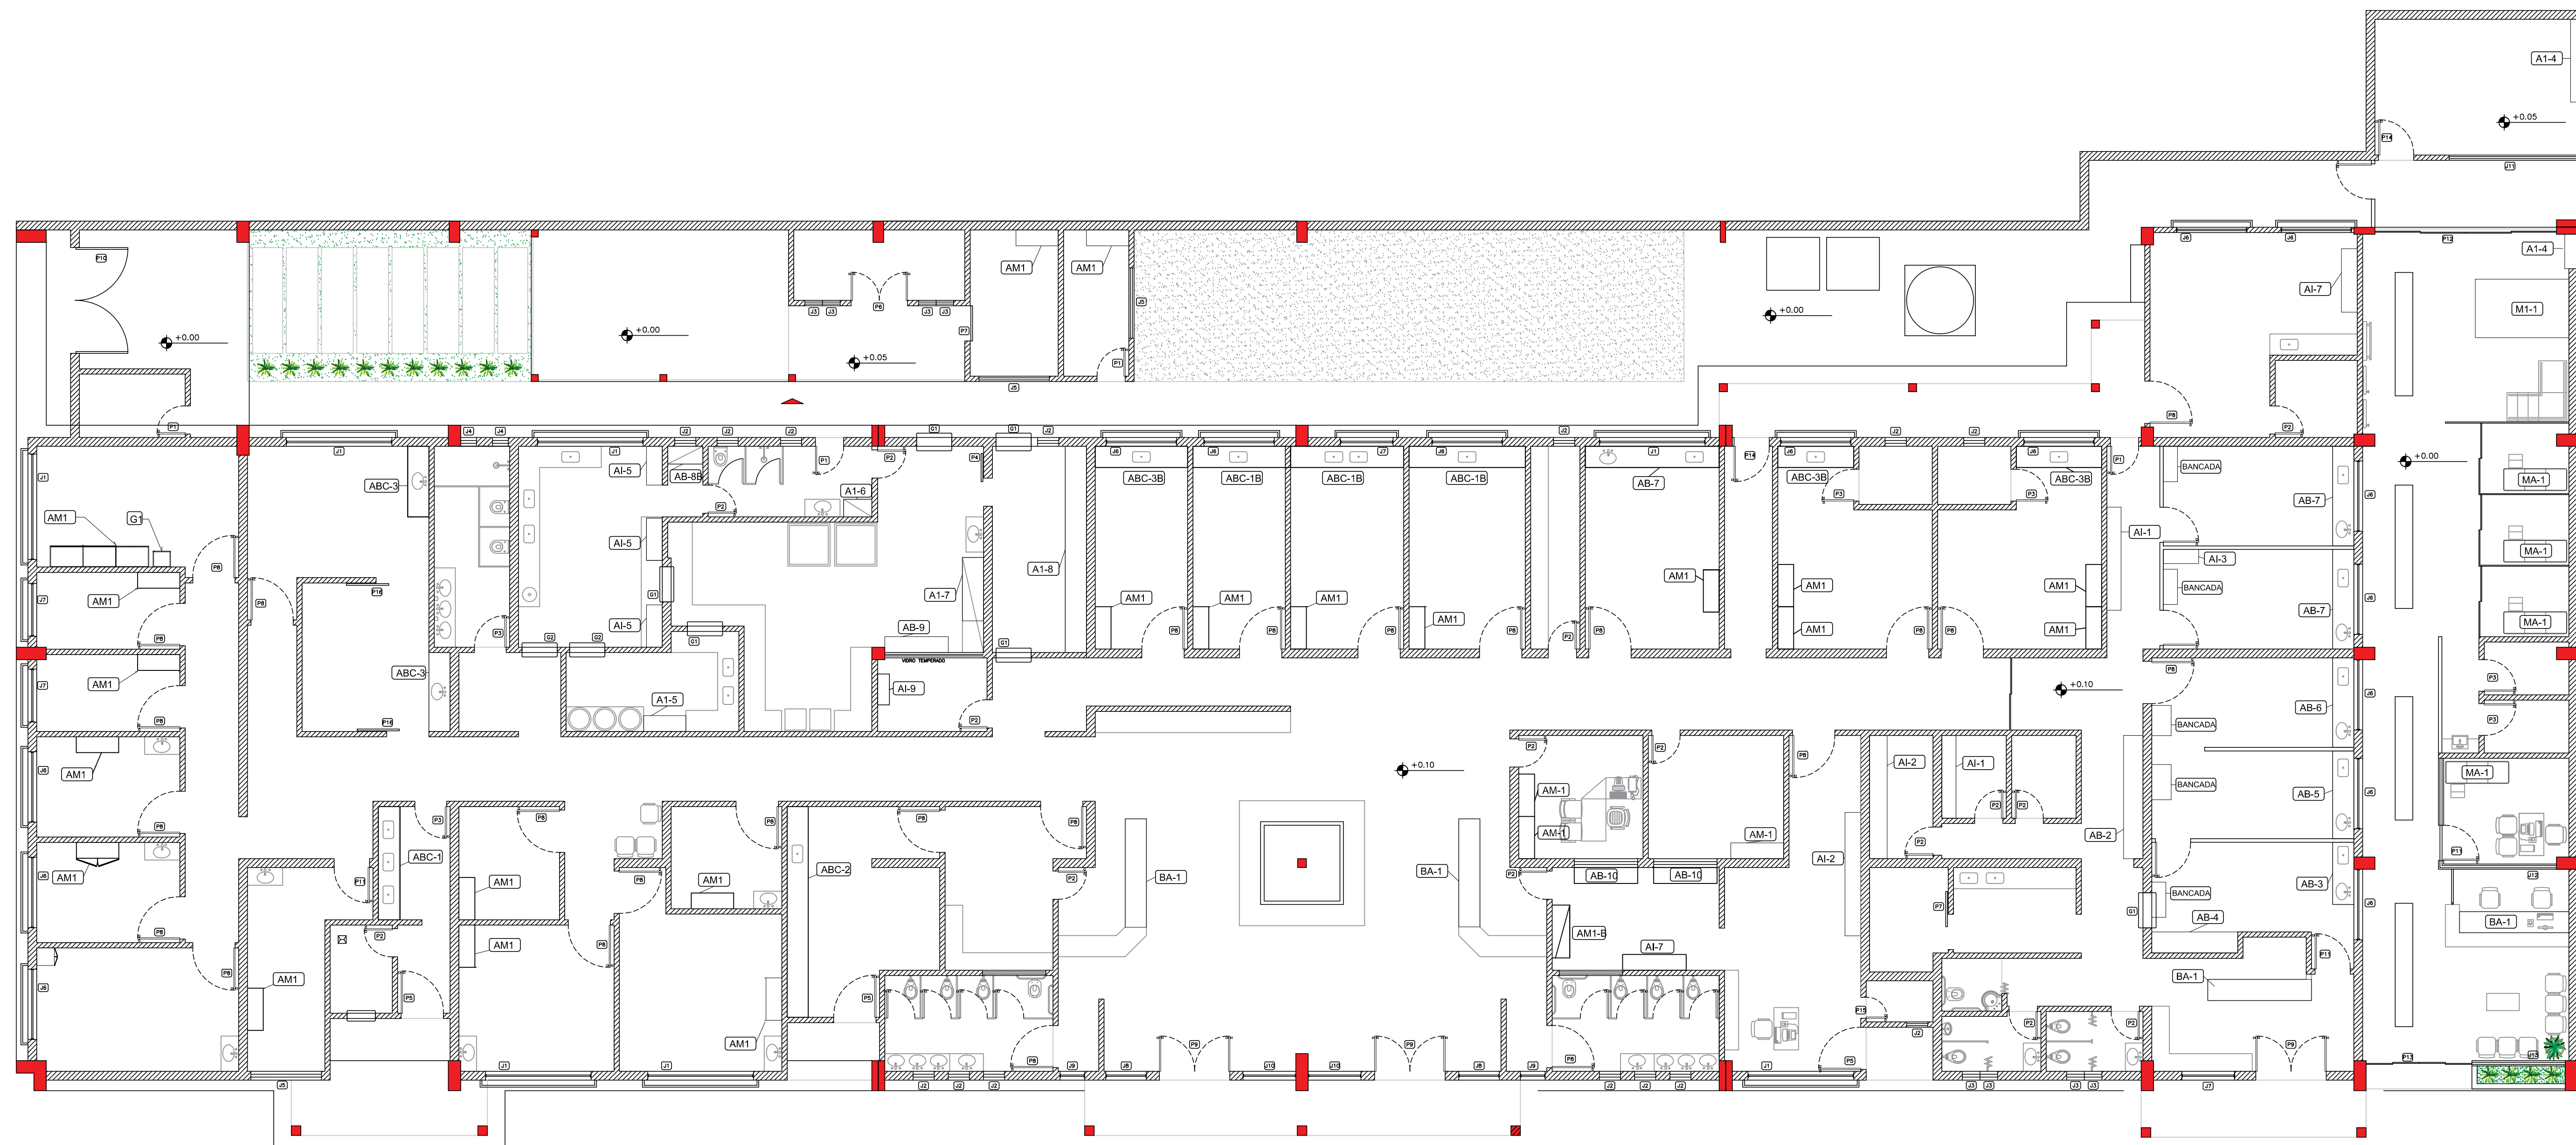


PLANTA ARMÁRIOS PLANEJADOS

ESC: 1:100

DETALHAMENTO DE ARMÁRIOS PLANEJADOS

ESC: 1:75

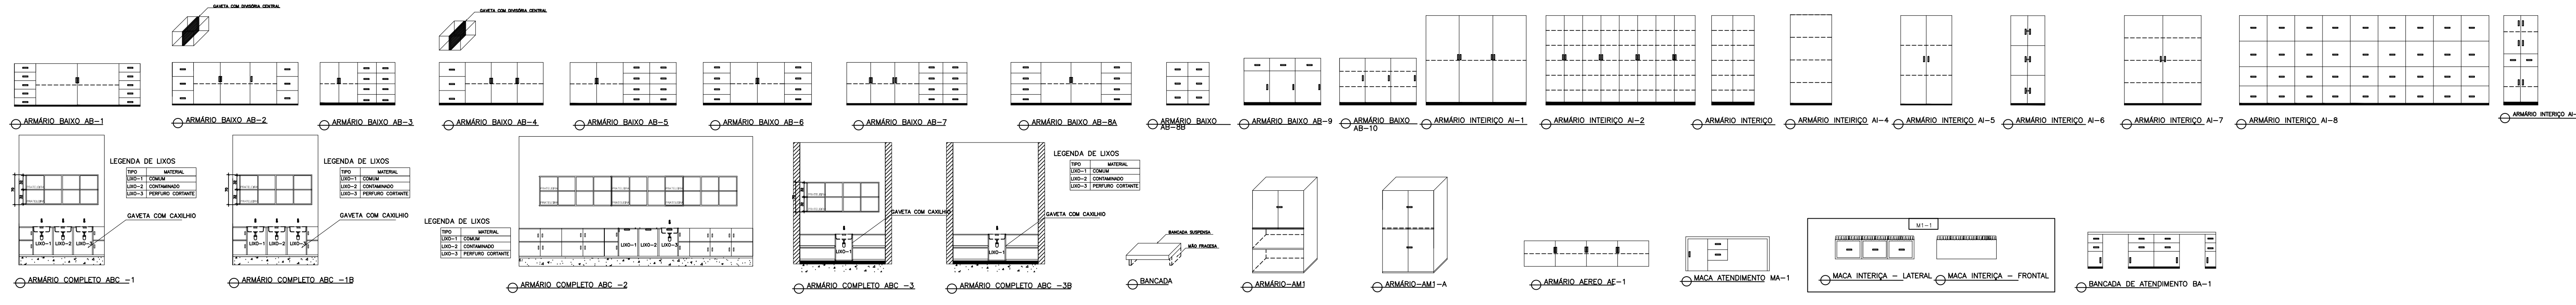

OBS: TODOS OS ARMÁRIOS EM CONTATO DIRETO COM O PISO SERÁ SUSPENSO 5CM, PARA MELHOR HIGIENIZAÇÃO DO MESMO.

INSTRUÇÕES P/ PLANTAS	ESPESURA
PRETO	0,1
AMARELO	0,2
VERDE	0,2
CYAN	0,4
AZUL	0,5
MAGENTA	0,6
BRANCO	0,2
COR N.008	0,2
COR N.009	0,2
COR N.250	0,2
COR N.251	0,2
COR N.252	0,2
COR N.253	0,2

PREFEITURA MUNICIPAL DE ARAXÁ
Secretaria Municipal Obras Públicas e Mobilidade Urbana

REQUERENTE: PREFEITURA MUNICIPAL DE ARAXÁ - SECRETARIA DE OBRAS

ENDEREÇO: RUA ROSÁLIA ISAURA DE ARAUJO, 275 - GUILHERMINA VIEIRA CHAER - ARAXÁ/MG

CEP: 38.180-073

INSCRIÇÃO MUNICIPAL: 1R2021170213001

BARRIO: SÃO GERALDO

SETOR: OESTE

ÁREA (m²): LOTE QUANTIFICADO NA PREFEITURA (PROJ. LOTE. ARAXÁ/MA 32.960,35 m²) LOTE: 0001.346.01.01

PROJETO DE MÓVEIS PLANEJADOS				PRANCHA
ÁREA CONST. EXIST. (m²)	ÁREA A DEMOLIR (m²)	ÁREA A CONSTRUIR (m²)	ÁREA TOTAL (m²)	01/02
1.429,51m²	-	110,45m²	1.539,96m²	
TAXA DE OCUPAÇÃO (%)	COEF. APROVEITAMENTO	TAXA PERMEABILIDADE (%)	TAXA COB. VEGETAL (%)	ESCALA INDICADAS
62,88%	0,62	37,12%	15,72%	DATA
RESPONSÁVEL TÉCNICO	CREA/UF	ART. Nº	ISS	TELEFONE
ENDEREÇO DO RT	ISS	TELEFONE		

EXECUÇÃO		
RESPONSÁVEL TÉCNICO	CREA/UF	ART. Nº
ENDEREÇO DO RT	ISS	TELEFONE
EMAIL		
PROCESSO Nº	ALVARÁ Nº	DATA DA APROVAÇÃO