



PLANTA DRENAGEM PARTE 1
ESCALA: 1:500

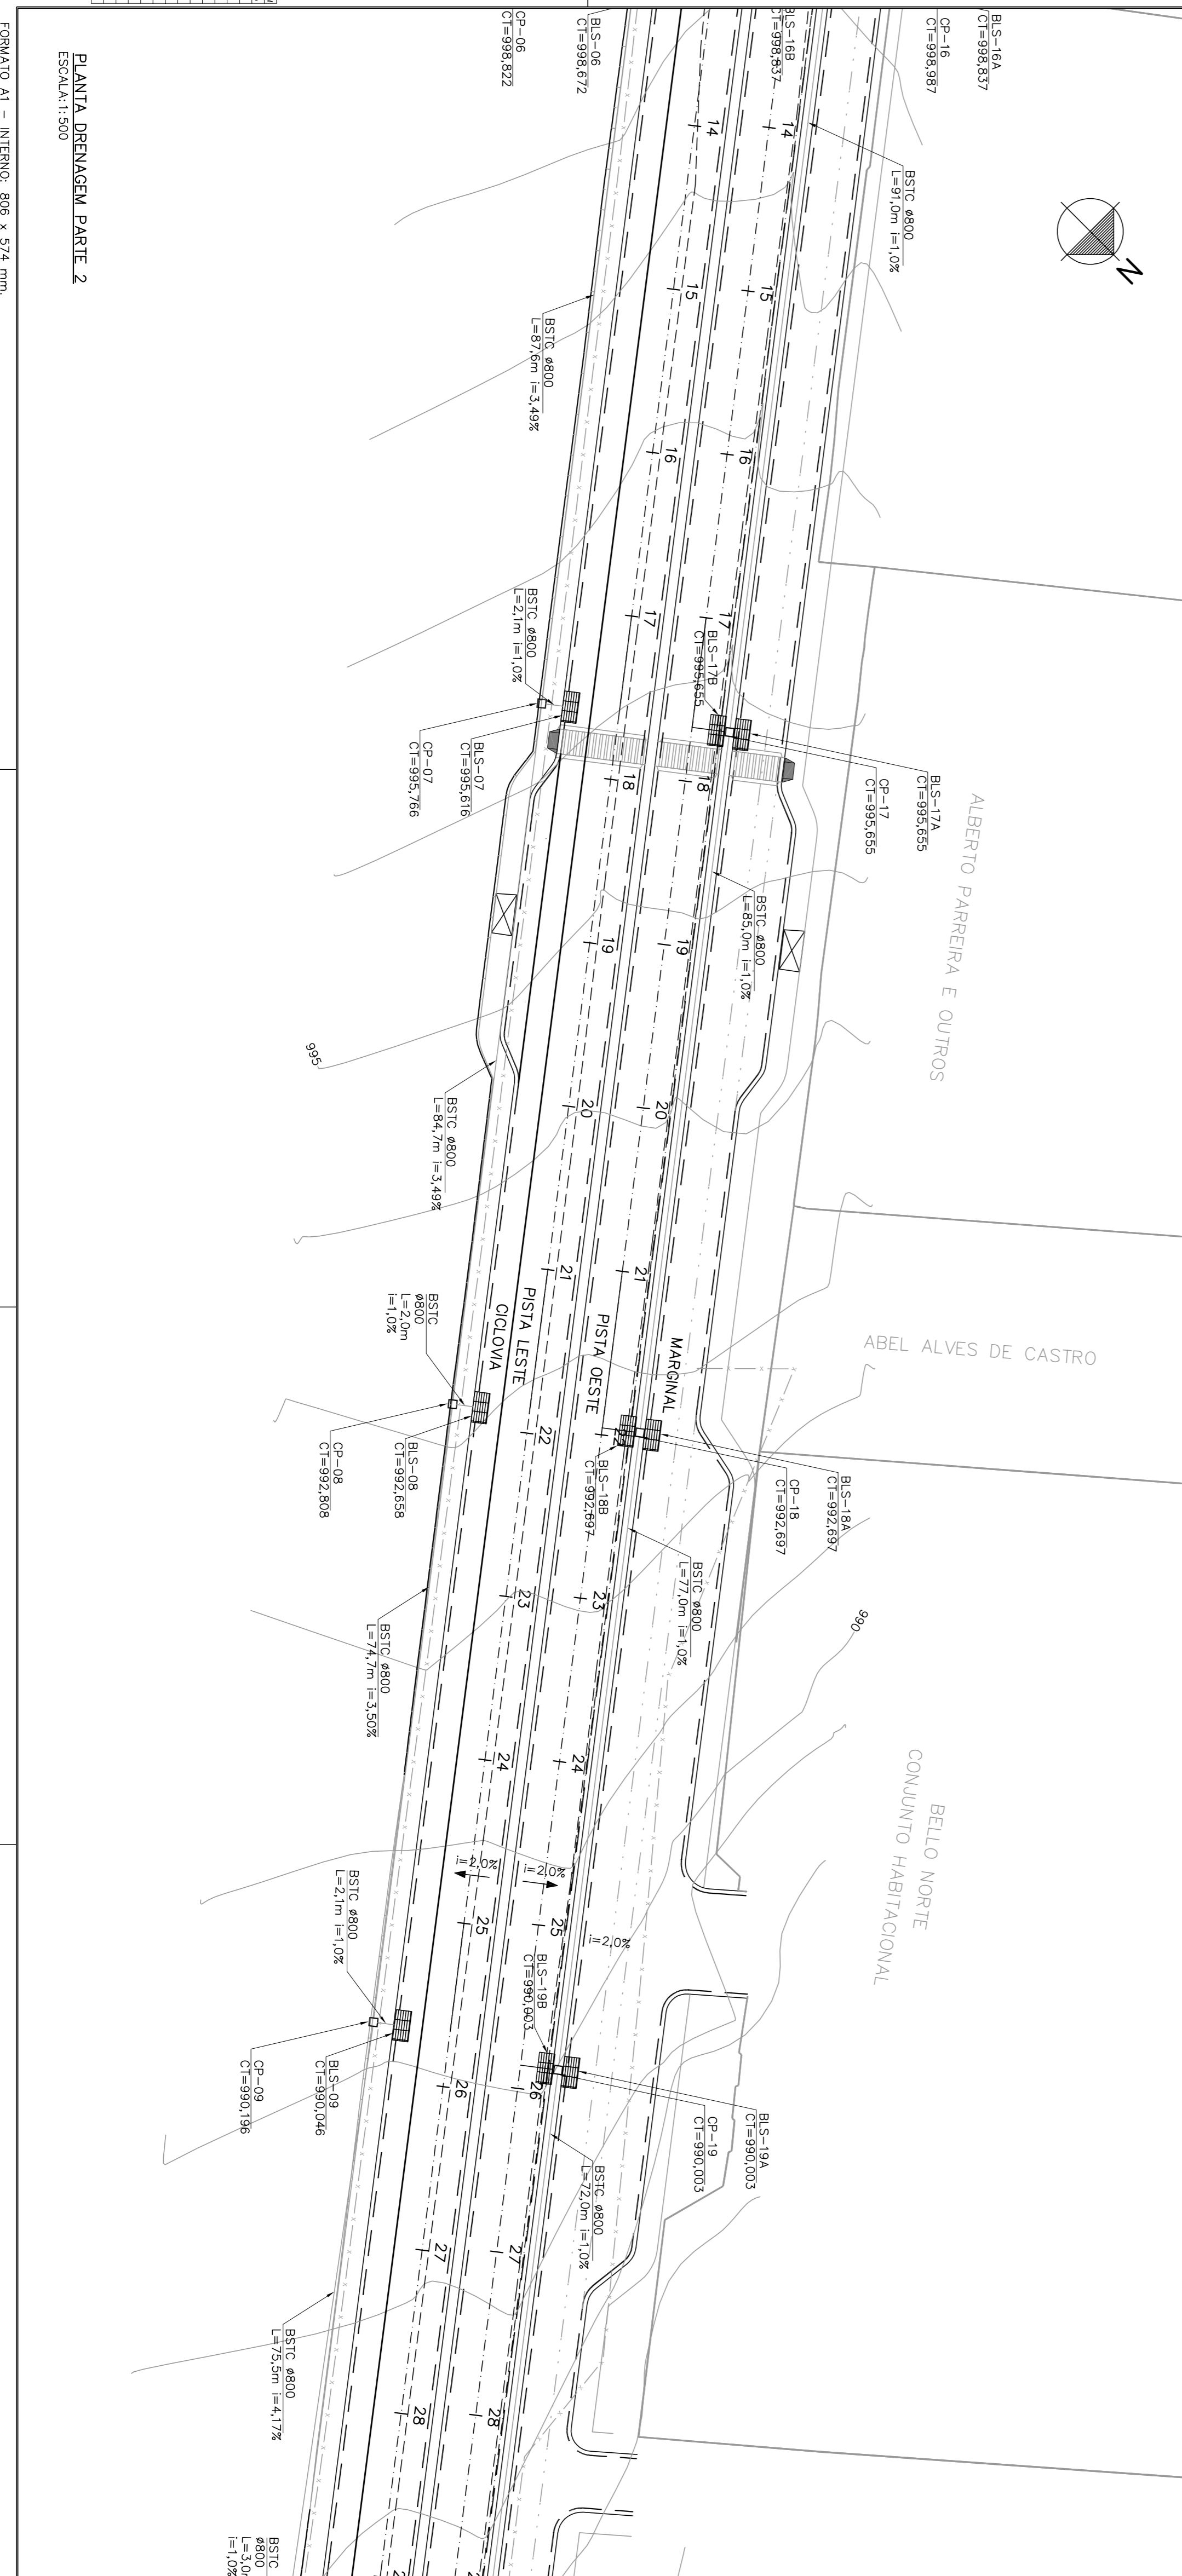

PLANTA DRENAGEM PARTE 2
ESCALA: 1:500

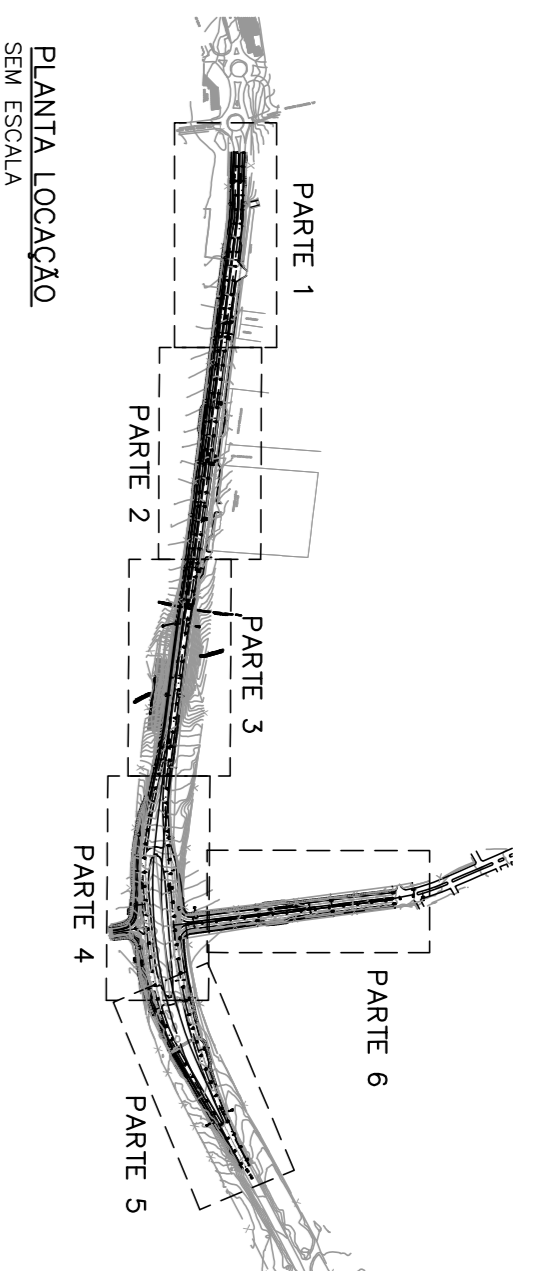

NOTAS

- 1 - DIMENSÕES EM METRO.

LEGENDA

- B/S - BOCA DE LOBO SIMPLES
- B/S/C - BUENHO SIMPLES TORÇULAR DE CONCRETO
- CP - CAIXA DE PASSAGEM
- DAD - DESCIDA DE ÁGUA E DEGRaus
- DEB - DISIPADOR DE ENERGIA
- CT - COTA DE TOPO
- L - COMPARTIMENTO
- I - INCLINAÇÃO

ATUALIZAÇÃO:

04		
03		
02		
01	EMISSÃO INICIAL	MAR/2017
00	DESCRIÇÃO	RES
Nº		DATA

R E V I S ã O

PREFEITURA MUNICIPAL DE ARAXÁ
Secretaria Municipal Obras Públicas e Mobilidade Urbana

SOLAR
ECONOMIZANDO LUGAR
RUA ROSALIA ISAUIRA DE ARAUJO 275 - GUILHERMINA VIEIRA
CEP: 30.110-044 - CPQ: 13.411.884/0001-48
TEL: (31)3565-2814

REQUERENTE	PREFEITURA MUNICIPAL DE ARAXÁ - SECRETARIA DE OBRAS
ENDEREÇO	RUA ROSALIA ISAUIRA DE ARAUJO 275 - GUILHERMINA VIEIRA
CEP	30110044
EMAIL	CHAER - ARAXAMG

ENFEREJO	AVENIDA HITALO ROS
CEP	
RESCRIÇÃO MUNICIPAL	

TITULAR/PRO	AVENIDA HITALO ROS ENTROCAMENTO/CAV. TEN. CEL. HERMENEGILDO VIAGALHES
CONTENIDO	PROJETO DE DRENAGEM
ABRAB. COMPT. (RBT) (R)	ÁREA A BENSOLAR (R)
ABRAB. COMPT. (RBT) (R)	ÁREA A CONSTRUIR (R)
ABRAB. COMPT. (RBT) (R)	ÁREA TOTAL (R)
PRONOMA	01/04
INDICADA	
DATA	13/08/2017
CONC.	139,08720 MG
ART. Nº	142016000000322188
RS	307020482
TELEFONE	(31) 3566-2843

TAXA DE EQUIPACÃO (%)	COEF. ASSETO/DETERMINADO	TAXA VERBEM. INDEB. (%)	TAXA COB. VERBEM. (%)
RESPONSÁVEL TÉCNICO	EDUARDO KEN MIZUTA		
ENDEREÇO DO RT	END. AVENIDA DO CONTORNO, Nº 6594 - SALA 702, SAVASSI BHMG		
EMAIL	eken@solarengeenhariaeng.br		

EXECUÇÃO	
RESPONSÁVEL TÉCNICO	
ENDEREÇO DO RT	
EMAIL	

PREFEITURA MUNICIPAL DE ARAXÁ	
PROCESSO Nº	
ATAVIA Nº	
DATA DA APROVAÇÃO	

RENDIMENTO / FATOR DE CORREÇÃO	
REDO	S1
REDO	S2
FORMATO A1 - INTERNO: 806 x 574 mm.
EXTERNO: 841 x 594 mm.