


PLANTA LOCALIZACAO
SEM ESCALA

NOTAS
1 - DIMENCOES EM METRO.

LEGENDA
 BLS - BOCA DE LOBO SIMPLES
 BSTC - BUENHO SIMPLES TORULAB DE CONCRETO
 CP - CAIXA DE PASSAGEM
 DAD - DESCIDA DE AGUA E DEGRAS
 DEB - DISPONADOR DE ENERGIA
 CT - COTA DE TOPO
 L - COMPONIMENTO
 I - INCLINACAO

ATUALIZACAO:	REVISAO
04	
03	
02	
01	EMISSAO INICIAL
00	DESCRIÇÃO
Nº	DATA

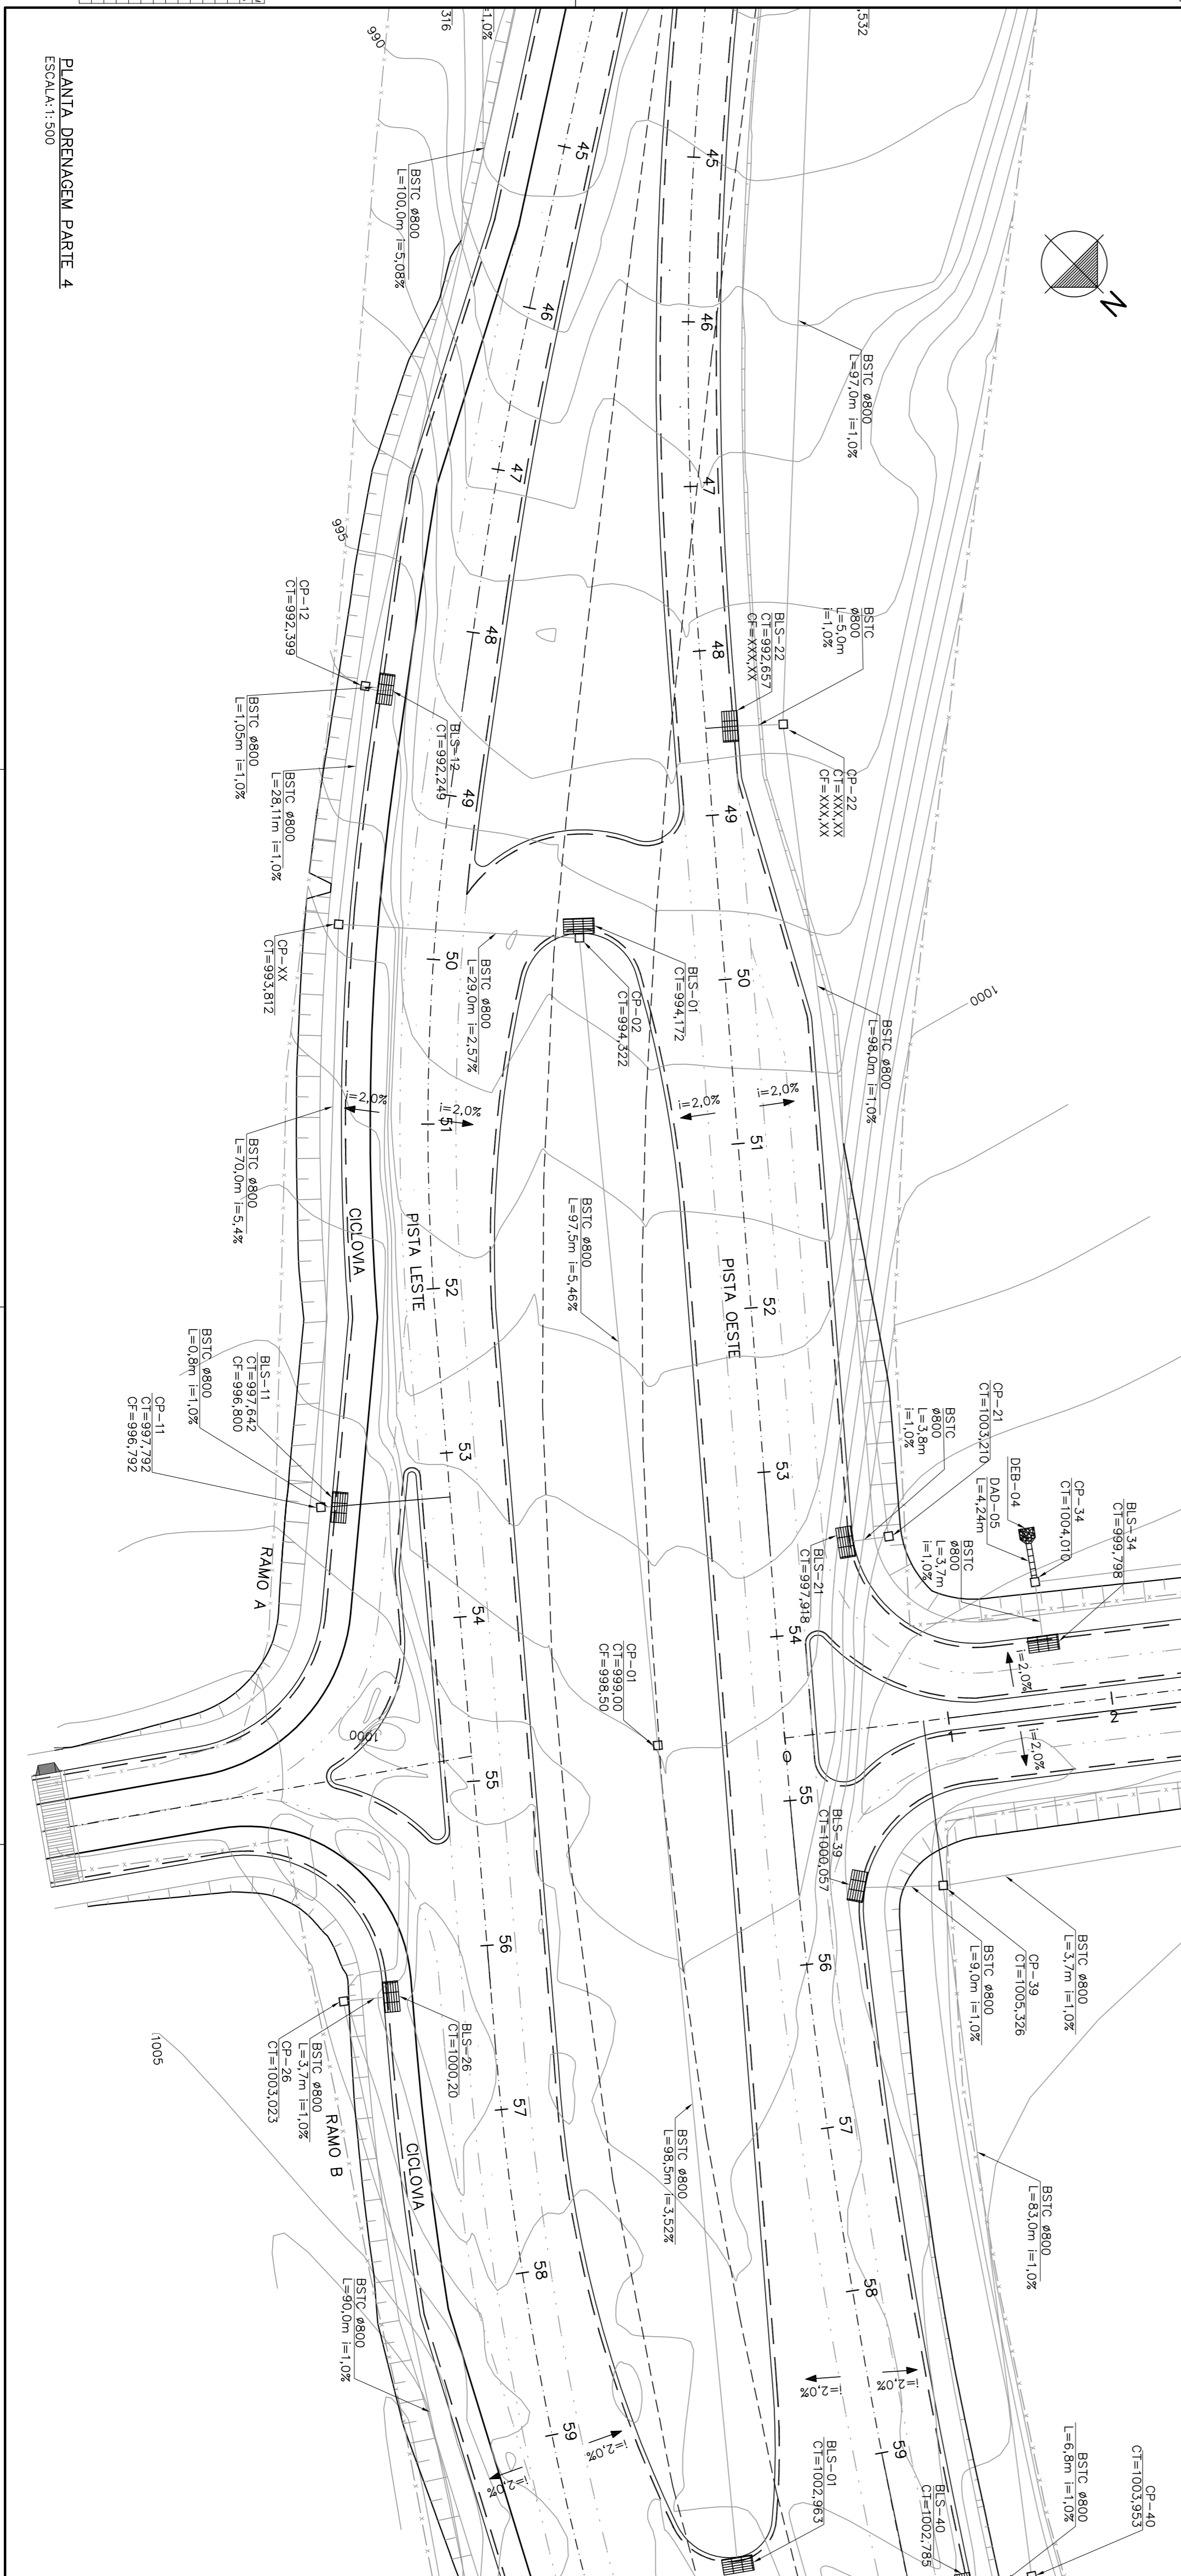

PREFEITURA MUNICIPAL DE ARAXÁ
Secretaria Municipal Obras Públicas
6 Modulares Urbanas

REQUERENTE
PREFEITURA MUNICIPAL DE ARAXÁ - SECRETARIA DE OBRAS
RUA ROSALIA ISAUARA DE ARAUJO 275 - GUILHERMINA VIEIRA
CHAER - ARAXÁ/MG
E-MAIL: chaer@araxa.mg.gov.br

IMÓVEL
ENFEREIRO AVENIDA HITALO ROS
CEP: 35.000-000
RECORTE MUNICIPAL

PROJETO
TITULO: AVENIDA HITALO ROS ENTROCAMENTO C/AV. TEN. CEL. HERMENEGILDO VIAGALHES
CONTENIDO: PROJETO DE DRENAGEM

REPRESENTANTE	REPRESENTANTE	REPRESENTANTE	REPRESENTANTE
ABRIL (CÓDIGO)	ABRIL (CÓDIGO)	ABRIL (CÓDIGO)	ABRIL (CÓDIGO)
ABRIL (CÓDIGO)	ABRIL (CÓDIGO)	ABRIL (CÓDIGO)	ABRIL (CÓDIGO)
ABRIL (CÓDIGO)	ABRIL (CÓDIGO)	ABRIL (CÓDIGO)	ABRIL (CÓDIGO)

PROJETO
EDUARDO KEN MIZUTA
END.: AVENIDA DO CONTORNO, Nº 6594 - SALA 702, SAVASSI BH/MG
E-MAIL: eken@solarengenharia.eng.br

PROCESSO Nº	AVANÇO Nº	DATA DA APROVAÇÃO

PROVA	PROVA	PROVA	PROVA	PROVA	PROVA	PROVA	PROVA	PROVA	PROVA
1	2	3	4	5	6	7	8	9	10