



PLANTA DRENAGEM PARTE 6
ESCALA: 1:500

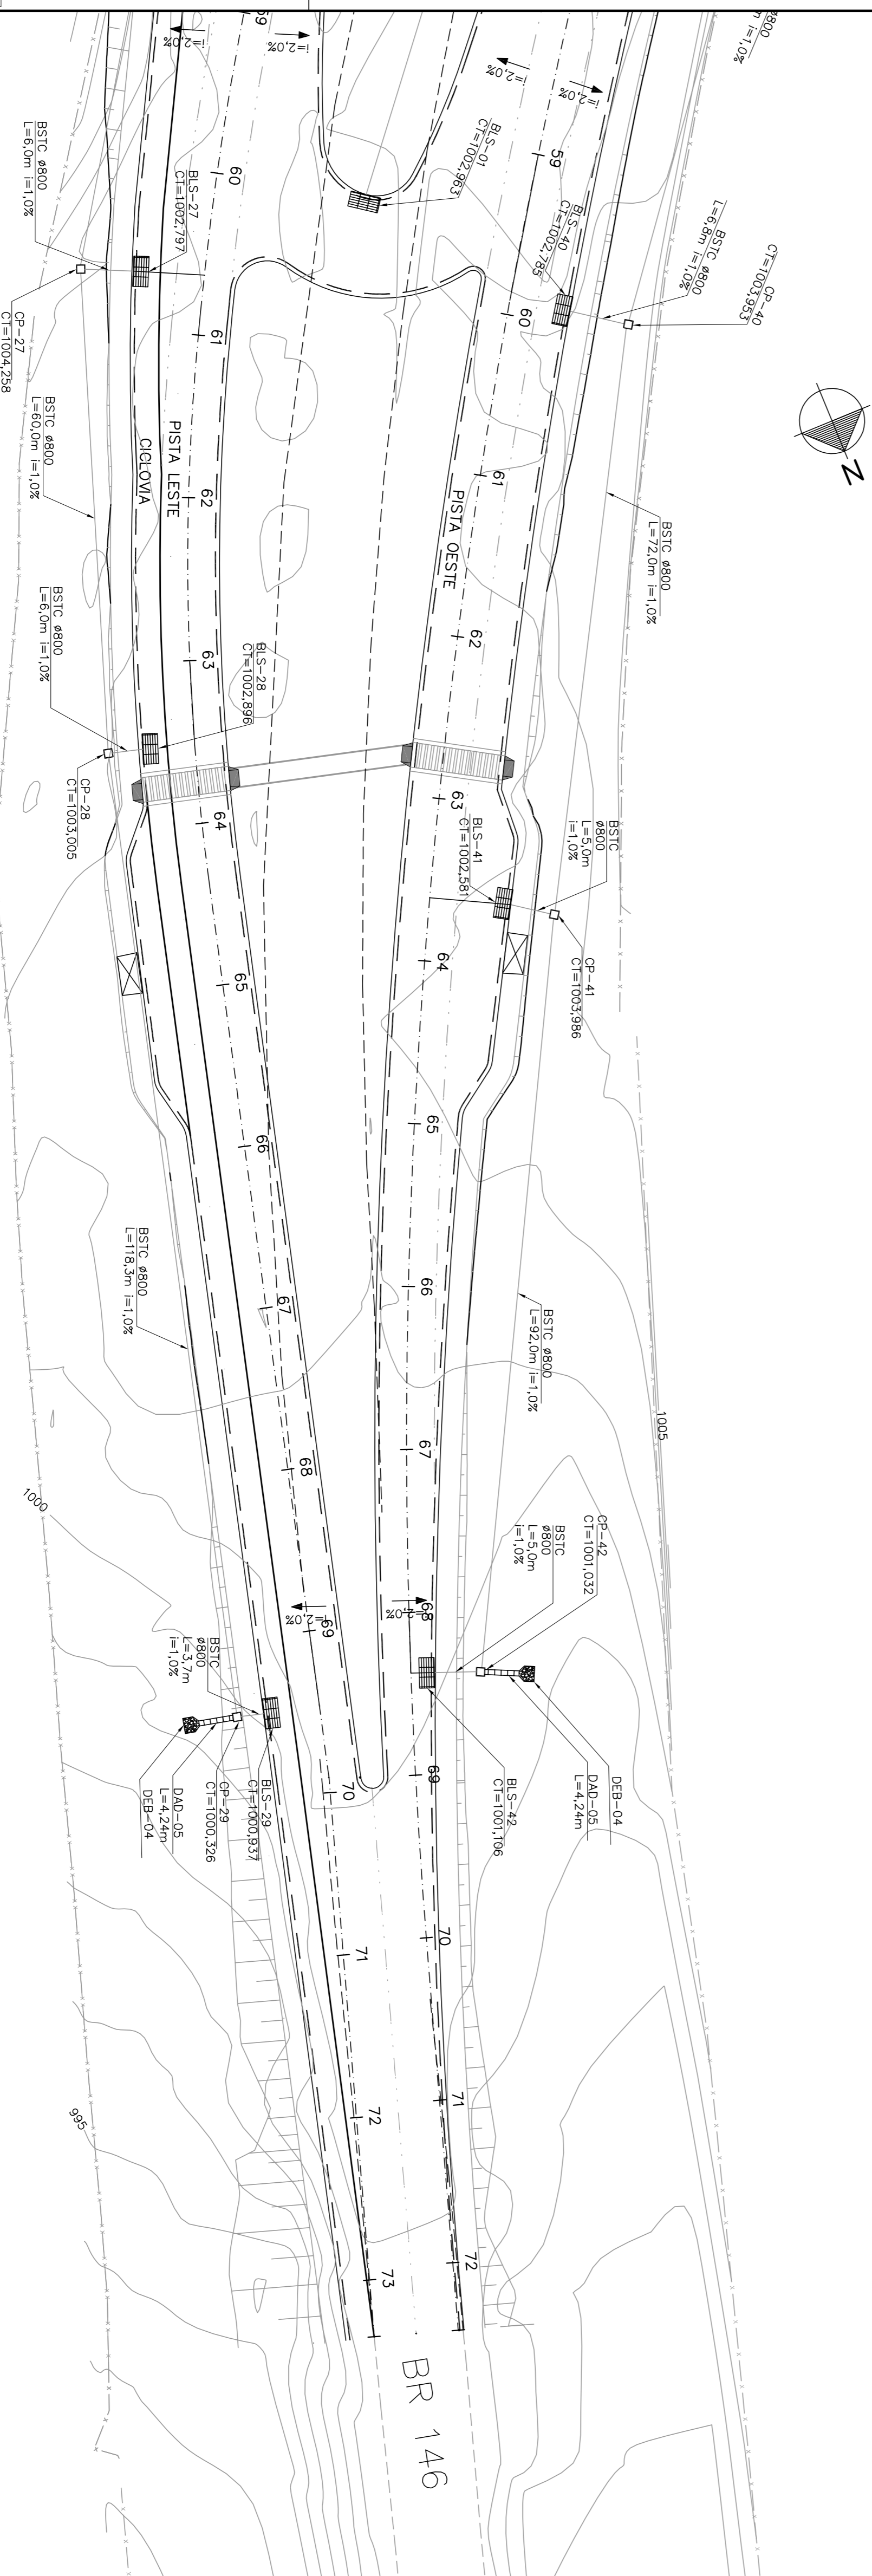

PLANTA DRENAGEM PARTE 5
ESCALA: 1:500

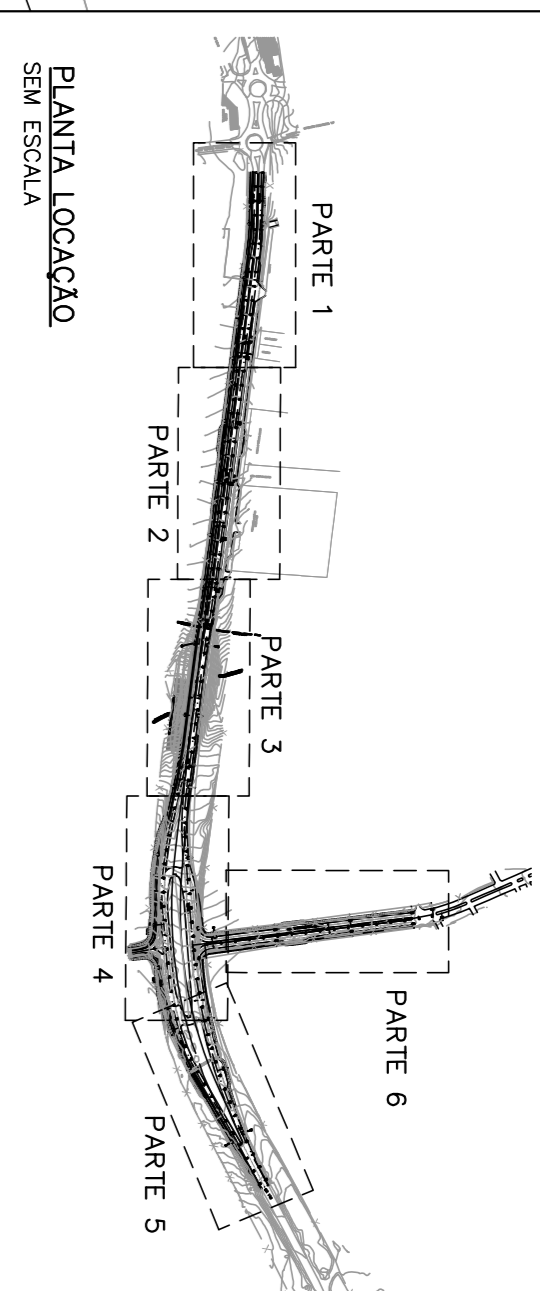

NOTAS

1 - DIMENSÕES EM METRO.

LEGENDA

- B/S - BOCA DE LOBO SIMPLES
- B/S.T.C. - BUEIRO SIMPLES TUBULAR DE CONCRETO
- CP - CAIXA DE PASSAGEM
- DAD - DESCIDA DE ÁGUA E DEGRÁUS
- DEB - DISPOSITADOR DE ENERGIA
- CT - COTA DE TOPO
- L - COMPRIMENTO
- I - INCLINAÇÃO

ATUALIZAÇÃO:	REVISÃO
04	
03	
02	
01	EMISSÃO INICIAL
00	DESCRIÇÃO
	RESP. DATA
	ALEXANDRE MAR/2017
	RES- DATA

PREFEITURA MUNICIPAL DE ARAXÁ
Secretaria Municipal Obras Públicas
e Mobilidade Urbana

SOLAR
ECONSTRUTORA LTDA
RUA ROSALÍSAURIA DE ARAÚJO 275 - GUILHERMINA VIEIRA
SWISS BRLO HORIZONTE/MG
CEP: 30.110-044 CNPJ: 13.411.884/0001-48
TEL: (31)3565-2814

REQUERENTE	PROJETO
PREFEITURA MUNICIPAL DE ARAXÁ - SECRETARIA DE OBRAS RUA ROSALÍSAURIA DE ARAÚJO 275 - GUILHERMINA VIEIRA CHAIER - ARAXÁ/MG	AVENIDA HÍTALO ROS ENTROCAMENTO/AV. TEN. CEL. HEMENEGILDO MAGALHÃES PROJETO DE DRENAGEM

IMÓVEL	PROJETO
AVENIDA HÍTALO ROS	AVENIDA HÍTALO ROS ENTROCAMENTO/AV. TEN. CEL. HEMENEGILDO MAGALHÃES PROJETO DE DRENAGEM

TITULAR	PROJETO
AVENIDA HÍTALO ROS ENTROCAMENTO/AV. TEN. CEL. HEMENEGILDO MAGALHÃES PROJETO DE DRENAGEM	AVENIDA HÍTALO ROS ENTROCAMENTO/AV. TEN. CEL. HEMENEGILDO MAGALHÃES PROJETO DE DRENAGEM

RESPONSÁVEL TÉCNICO	PROJETO
EDUARDO KEN MIZUTA	AVENIDA HÍTALO ROS ENTROCAMENTO/AV. TEN. CEL. HEMENEGILDO MAGALHÃES PROJETO DE DRENAGEM

EXECUÇÃO	PROJETO
EXECUÇÃO DO RT	AVENIDA HÍTALO ROS ENTROCAMENTO/AV. TEN. CEL. HEMENEGILDO MAGALHÃES PROJETO DE DRENAGEM

PREFEITURA MUNICIPAL DE ARAXÁ	PROJETO
PROCESSO Nº	AVENIDA HÍTALO ROS ENTROCAMENTO/AV. TEN. CEL. HEMENEGILDO MAGALHÃES PROJETO DE DRENAGEM

PROJETO	PROJETO
AVENIDA HÍTALO ROS ENTROCAMENTO/AV. TEN. CEL. HEMENEGILDO MAGALHÃES PROJETO DE DRENAGEM	AVENIDA HÍTALO ROS ENTROCAMENTO/AV. TEN. CEL. HEMENEGILDO MAGALHÃES PROJETO DE DRENAGEM

PROJETO	PROJETO
AVENIDA HÍTALO ROS ENTROCAMENTO/AV. TEN. CEL. HEMENEGILDO MAGALHÃES PROJETO DE DRENAGEM	AVENIDA HÍTALO ROS ENTROCAMENTO/AV. TEN. CEL. HEMENEGILDO MAGALHÃES PROJETO DE DRENAGEM

FORMATO A1 - INTERNO: 806 x 574 mm.
EXTERNO: 841 x 594 mm.