


ELEMENTOS GEOMÉTRICOS - MARGINAL														
Nº	DEFLEXÃO/ AZIMUTE	LC (m)	TT (m)	TL (m)	TC (m)	R (m)	D/L (m)	AC	TE-PC	ET-PT	PONTO	PI	TE-PC	ET-PT
L1	052° 23' 56.16"	-	-	-	-	-	57,914	-	0+0,000	2+17,914	N E	-	7833388,9586 297695,9447	7833424,2954 297741,8287
L2	052° 19' 06.62"	-	-	-	-	-	411,210	-	2+17,914	23+9,124	N E	-	7833424,2954 297741,8287	7833675,6565 298067,2691
L3	054° 43' 57.23"	-	-	-	-	-	50,737	-	23+9,124	25+19,861	N E	-	7833675,6565 298067,2691	7833704,9515 298108,6938

MARGINAL PISTA OESTE

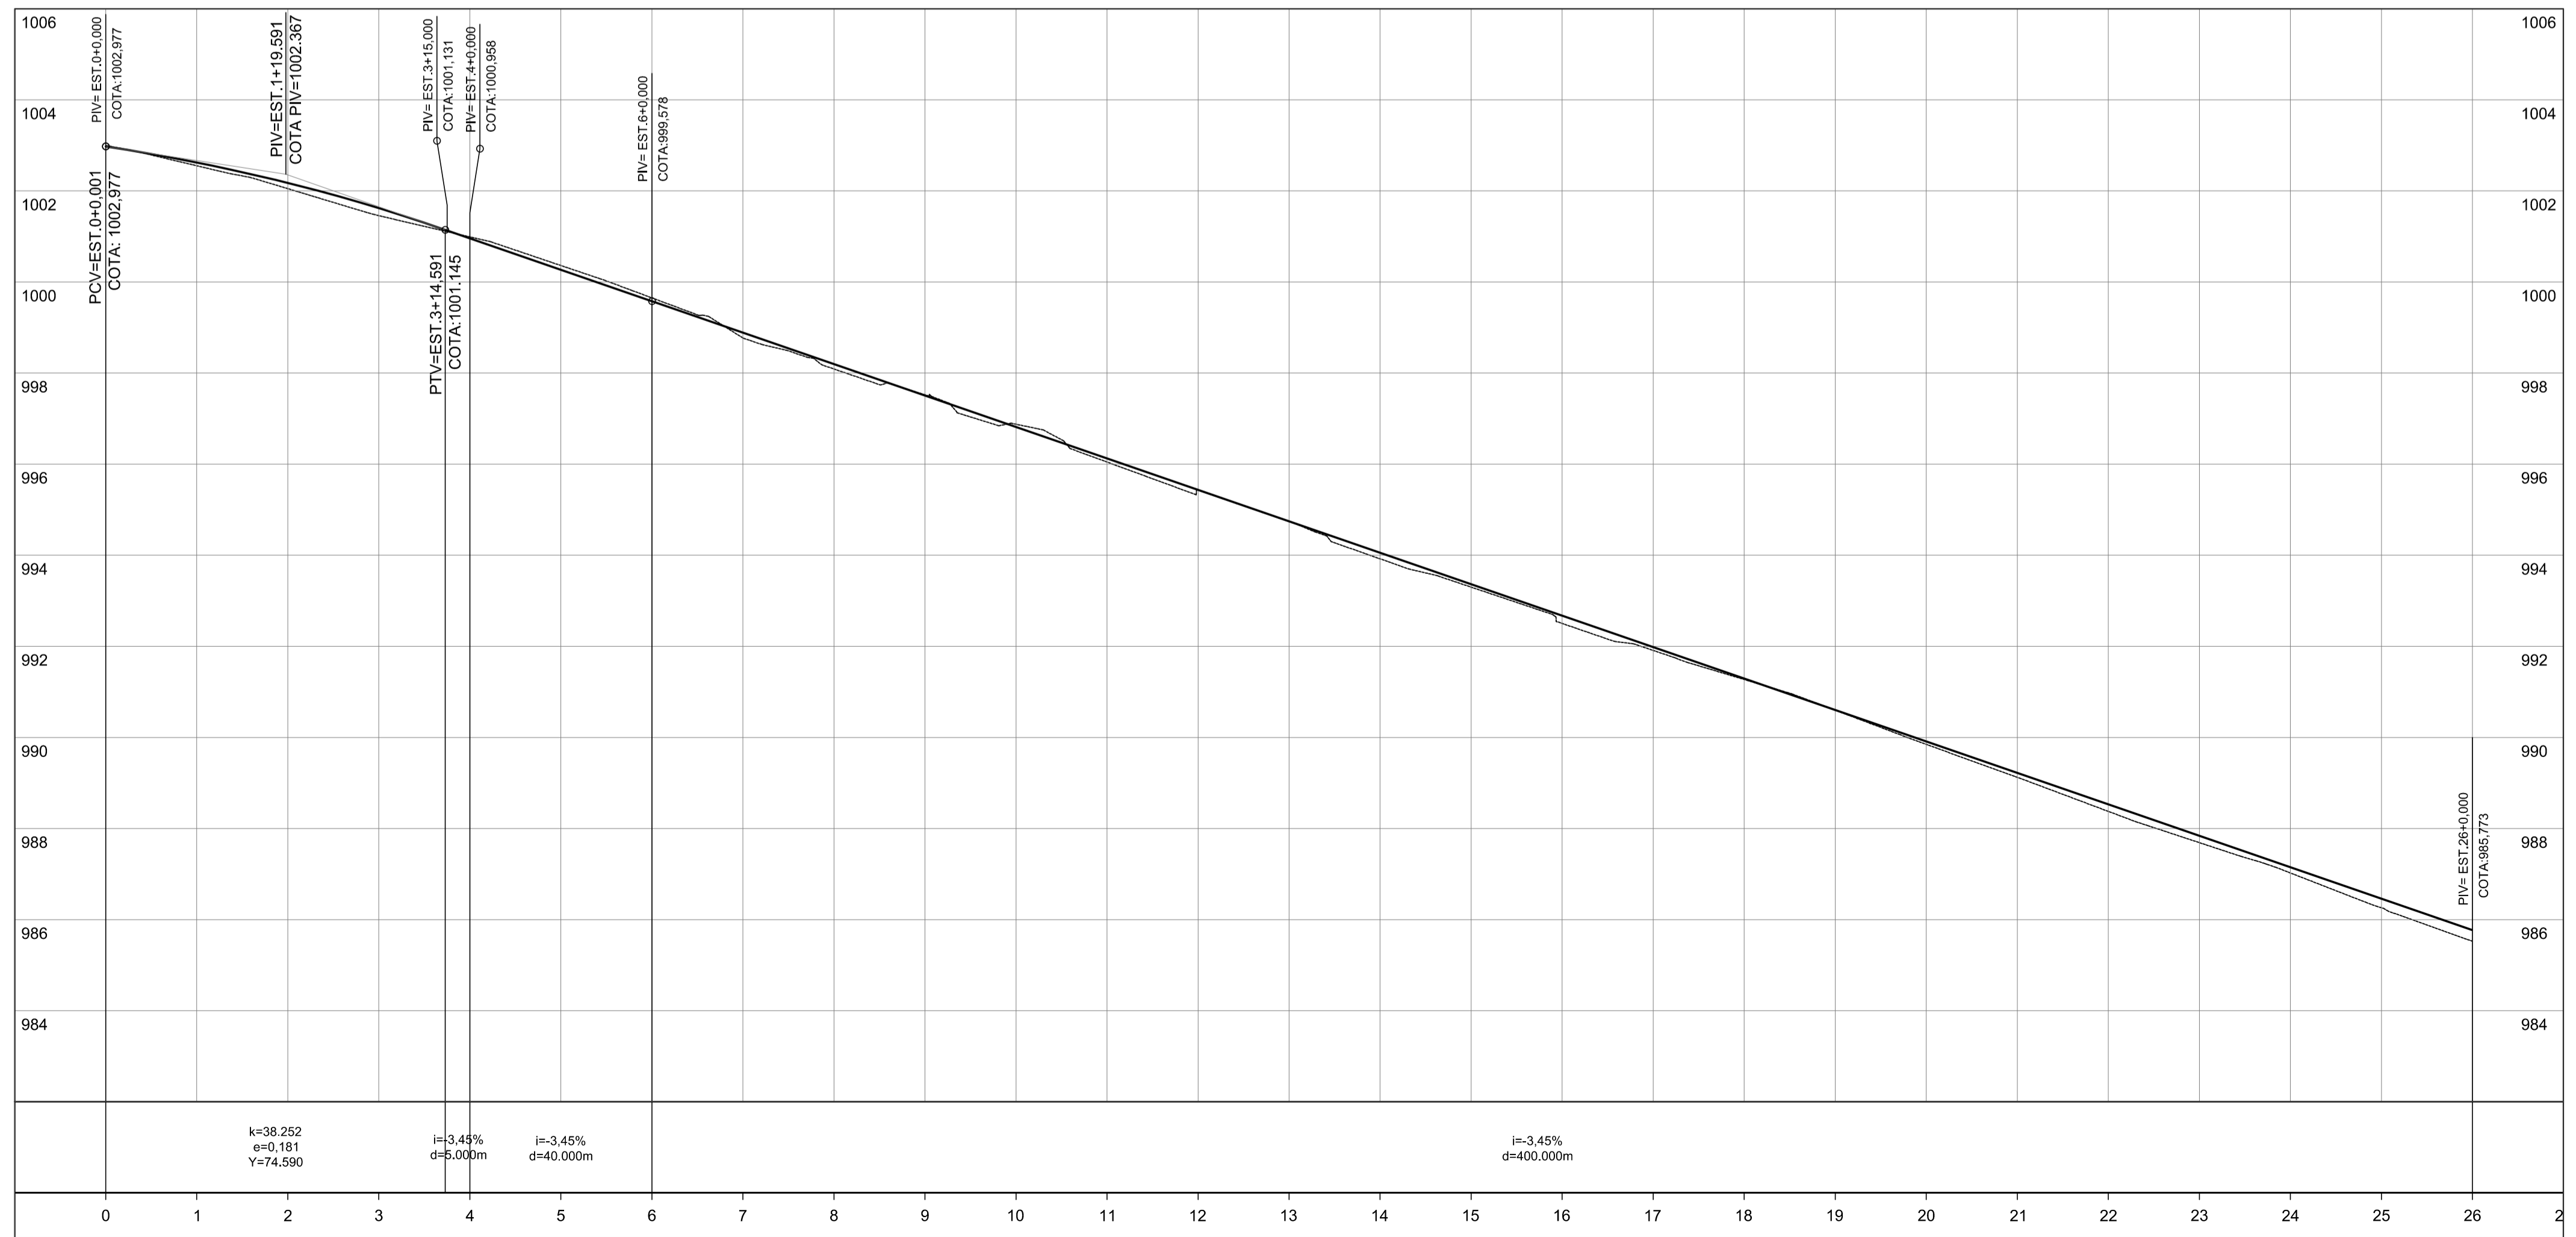

ATUALIZAÇÃO:			
05			
04			
03			
02			
01	EMIÇÃO INICIAL	-	FEV/2017
Nº.	DESCRIÇÃO	RESP.	DATA
REVISÃO			

<b>PREFEITURA MUNICIPAL DE ARAXÁ</b>		<b>SOLAR ENGENHARIA</b> SOLAR CONSTRUÇÕES, PROJETOS E CONSULTORIA LTDA.	
Secretaria Municipal Obras Publicas e Mobilidade Urbana		END.: AV. DO CONTORNO, Nº 6594, SL. 702 - SAVASSI - BELO HORIZONTE/MG CEP: 38110-044 CNPJ: 13.411.884/0001-48 TEL: (31)3568-2814	
REQUERENTE	PREFEITURA MUNICIPAL DE ARAXÁ - SECRETARIA DE OBRAS	CPF/CNPJ	18.140.756/0001-00
REQUERENTE	RUA ROSÁLIA ISAUARA DE ARAÚJO, 275 BAIRRO GUILHERMINA VIEIRA CHAER - ARAXÁ-MG CEP 38180-082	TELEFONE	(34) 3691-7036
INÓVEL	AVENIDA HITALO ROS	BAIRRO	-
	CEP -	SETOR	-
	INSCRIÇÃO MUNICIPAL	ÁREA (m2)	-

TÍTULO/TIPO	<b>AV. HITALO ROS ENTRONCAMENTO C/ AV. TEN. CEL. HERMENEGILDO MAGALHÃES</b>		
CONTEÚDO	<b>PROJETO GEOMÉTRICO - MARGINAL PISTA OESTE</b>		
PROJETO	ÁREA CONST. EXIST. (m²)	ÁREA A DEMOLIR (m²)	ÁREA A CONSTRUIR (m²)
	-	-	-
	TAXA DE OCUPAÇÃO (%)	COEF. APROVEITAMENTO	TAXA PERMEABILIDADE (%)
	-	-	-
REPOSIVEL TÉCNICO	EDUARDO KEN MIZUTA		CREA/RJ
	1420160000003322188		139.067/D MG
ENDEREÇO DO RT	END.: AV. DO CONTORNO, Nº 6594, SL. 702 - SAVASSI - BELO HORIZONTE/MG		ISS
	EMAIL: eken@solarengenharia.eng.br		3070320452
			TELEFONE
			(31)3568-2814

REPOSIVEL TÉCNICO		CREA/RJ	
ENDEREÇO DO RT		ART. Nº	
EMAIL		ISS	
		TELEFONE	
PROCESSO Nº	ALVARÁ Nº	DATA DA APROVAÇÃO	
/ /	/ /	/ /	