


**ELEMENTOS GEOMÉTRICOS - AV. HÍTALO ROSS - PISTA LESTE**

Nº	DEFLEXÃO/ AZIMUTE	LC (m)	TT (m)	TL (m)	TC (m)	R (m)	D/L (m)	AC	TE-PC	ET-PT	PONTO	PI	TE-PC	ET-PT
L1	046° 18' 49,68"	-	-	-	-	-	78,342	-	0+0,000	3+18,342	N E	-	7833297,1862 297612,2576	7833351,2977 297668,9094
C1	-	-	0,193	-	-	141,000	14,737	005° 59' 18,50"	3+18,342	4+13,079	N E	7833356,3919 297674,2427	7833351,2977 297668,9094	7833360,9018 297680,0784
L2	052° 18' 08,18"	-	-	-	-	-	485,973	-	4+13,079	28+19,052	N E	-	7833360,9018 297680,0784	7833658,0721 298064,8033

**PISTA LESTE**

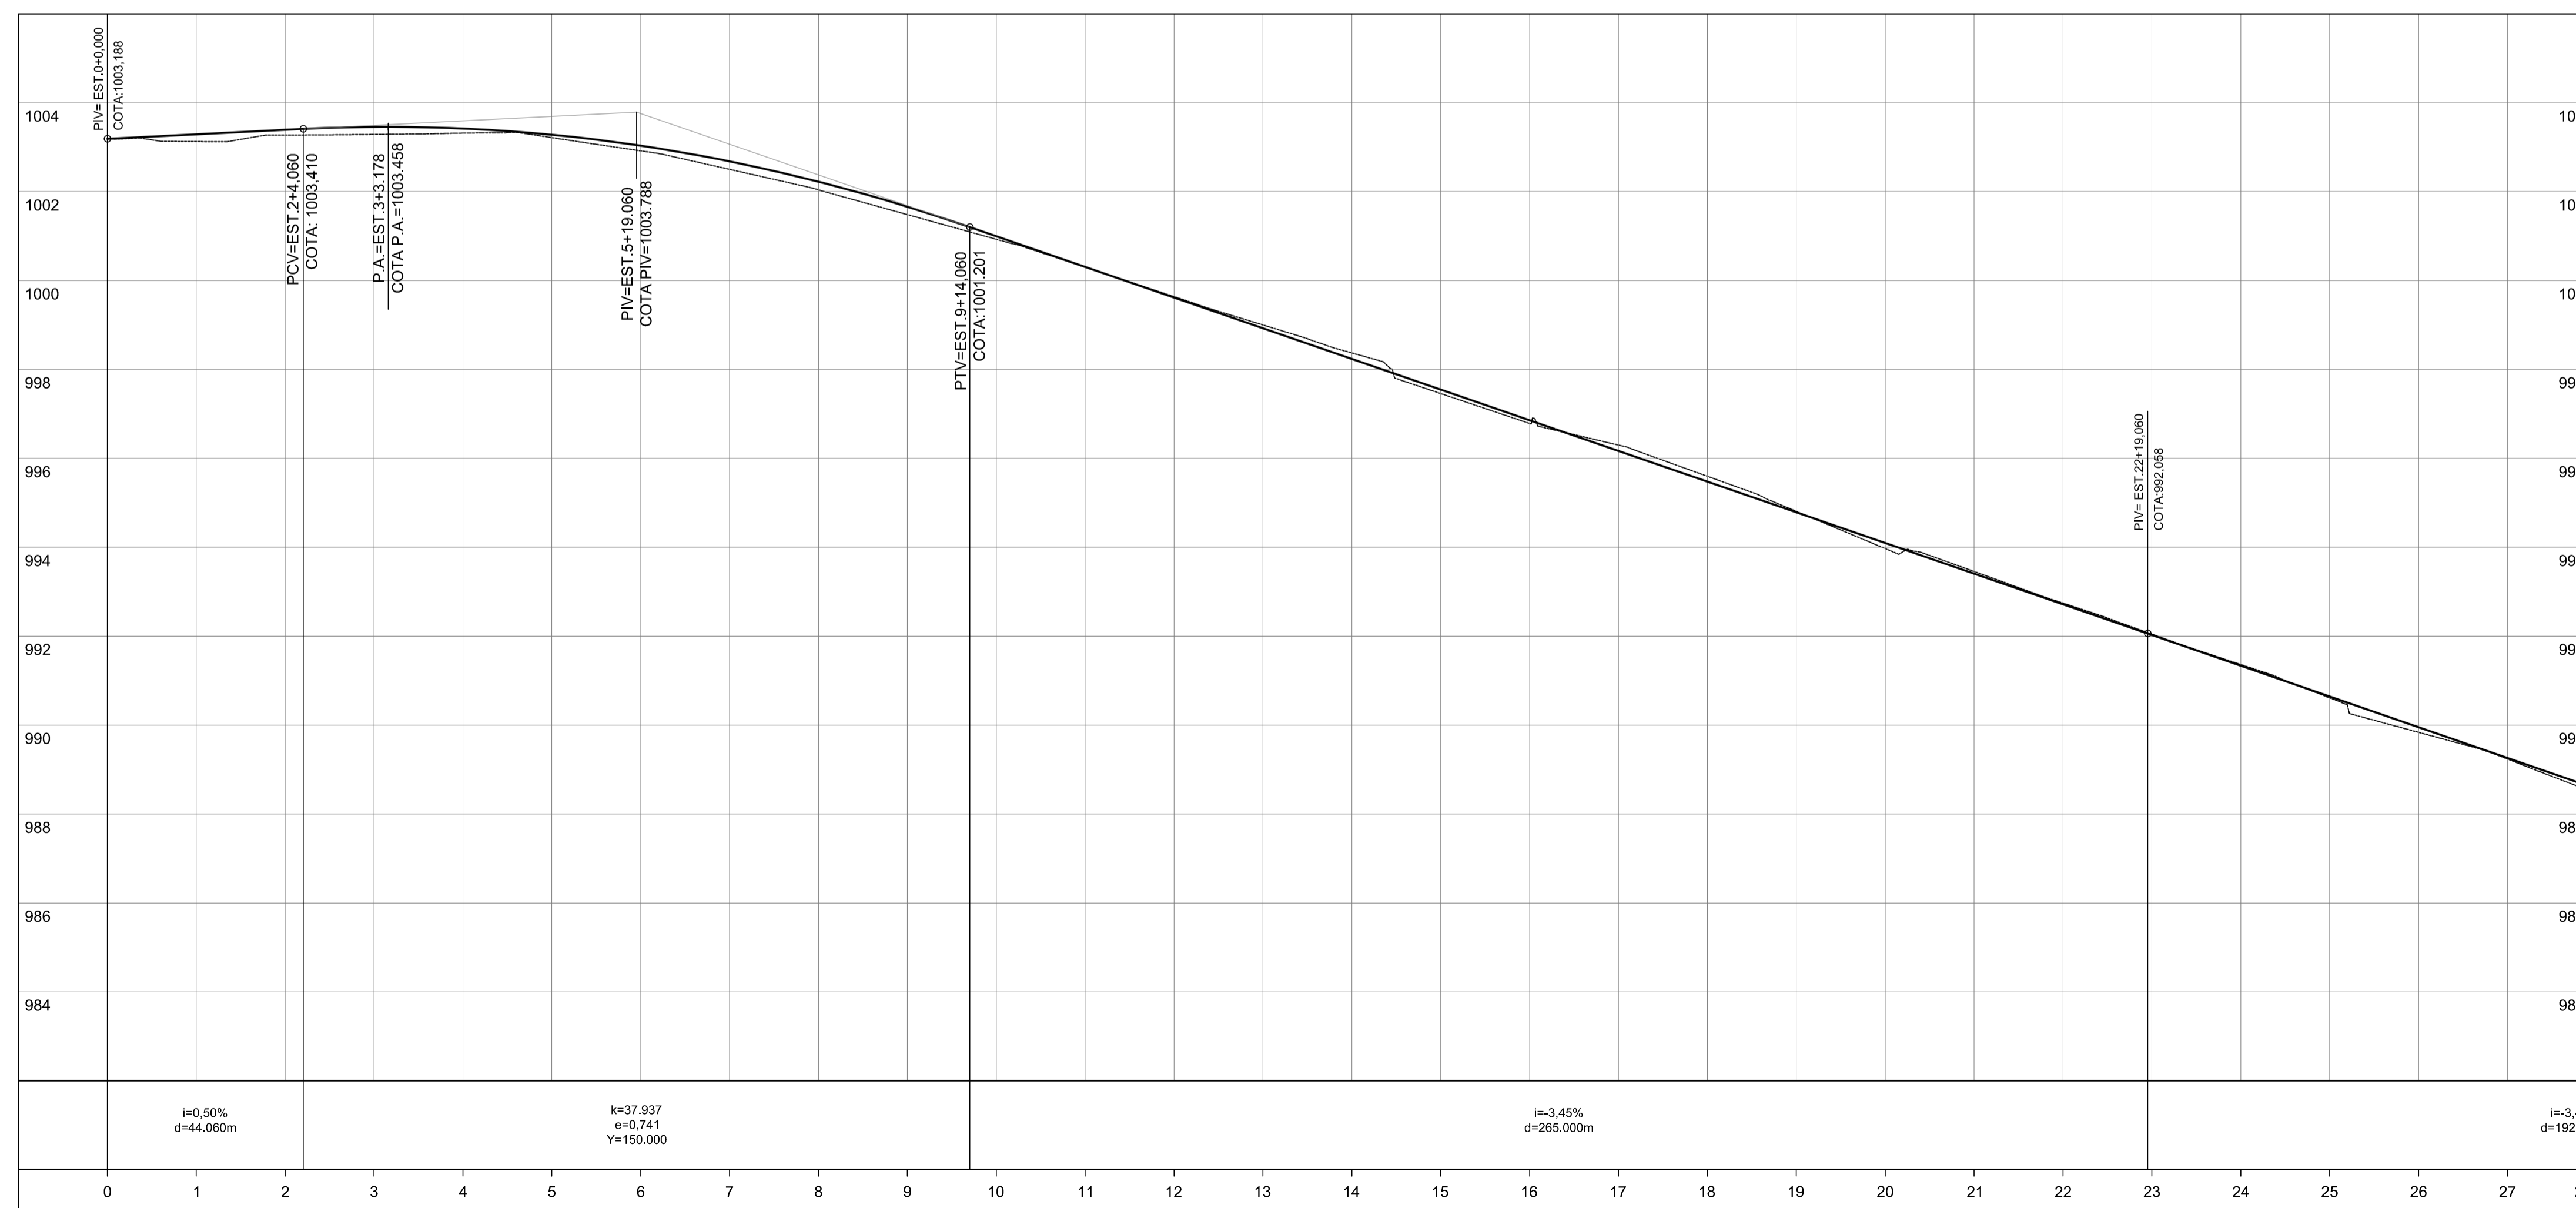

**ATUALIZAÇÃO:**

05			
04			
03			
02			
01	EMIÇÃO INICIAL	-	FEV/2017
Nº.	DESCRIÇÃO	RESP.	DATA

**REVISÃO**

**PREFEITURA MUNICIPAL DE ARAXÁ**  
Secretaria Municipal Obras Públicas e Mobilidade Urbana

**SOLAR ENGENHARIA**  
SOLAR CONSTRUÇÕES, PROJETOS E CONSULTORIA LTDA.  
END.: AV. DO CONTORNO, Nº 6594, SL. 702 - SAVASSI - BELO HORIZONTE/MG  
CEP: 38110-044 CNPJ: 13.411.884/0001-48  
TEL.: (31)3568-2814

REQUERENTE	PREFEITURA MUNICIPAL DE ARAXÁ - SECRETARIA DE OBRAS	CPF/CNPJ 18.140.756/0001-00
ENDEREÇO	RUA ROSÁLIA ISAUARA DE ARAÚJO, 275	TELEFONE (34) 3691-7036
BAIRRO	GUILHERMINA VIEIRA CHAER - ARAXÁ-MG	
CEP	38180-082	

INÓVEL	ENDEREÇO	AVENIDA HÍTALO ROS	BAIRRO	-
	CEP	-	SETOR	-
	INSCRIÇÃO MUNICIPAL	-	ÁREA (m²)	-

TÍTULO/TIPO	<b>AV. HÍTALO ROS ENTRONCAMENTO C/ AV. TEN. CEL. HERMENEGILDO MAGALHÃES</b>		
CONTEÚDO	<b>PROJETO GEOMÉTRICO - PISTA LESTE</b>		
PROJETO	ÁREA CONST. EXIST. (m²)	ÁREA A DEMOLIR (m²)	ÁREA A CONSTRUIR (m²)
	-	-	-
	TAXA DE OCUPAÇÃO (%)	COEF. APROVEITAMENTO	TAXA PERMEABILIDADE (%)
	-	-	-
RESPONSÁVEL TÉCNICO	EDUARDO KEN MIZUTA		
ENDEREÇO DO RT	END.: AV. DO CONTORNO, Nº 6594, SL. 702 - SAVASSI - BELO HORIZONTE/MG		
EMAIL	eken@solarengenharia.eng.br		

EXECUÇÃO	RESPONSÁVEL TÉCNICO	CREA/UF
	ENDEREÇO DO RT	ART. Nº
	EMAIL	ISS
		TELEFONE

PROCESSO Nº	ALVARÁ Nº	DATA DA APROVAÇÃO
/ /	/ /	/ / /