


ELEMENTOS GEOMÉTRICOS - AV. HÍTALO ROSS- PISTA OESTE

Nº	DEFLEXÃO/AZIMUTE	LC (m)	TT (m)	TL (m)	TC (m)	R (m)	D/L (m)	AC	TE-PC	ET-PT	PONTO	PI	TE-PC	ET-PT
L1	046° 18' 49.68"	-	-	-	-	-	78.342	-	0+0.000	3+18.342	N E	-	7833303.6944 297606.0413	7833357.8059 297662.6931
C1	-	-	0.205	-	-	150.000	15.678	005° 59' 18.50"	3+18.342	4+14.020	N E	7833363.2252 297668.3668	7833357.8059 297662.6931	7833368.0230 297674.5749
L2	052° 18' 08.18"	-	-	-	-	-	485.973	-	4+14.020	28+19.993	N E	-	7833368.0230 297674.5749	7833665.1933 298059.0999

PISTA OESTE

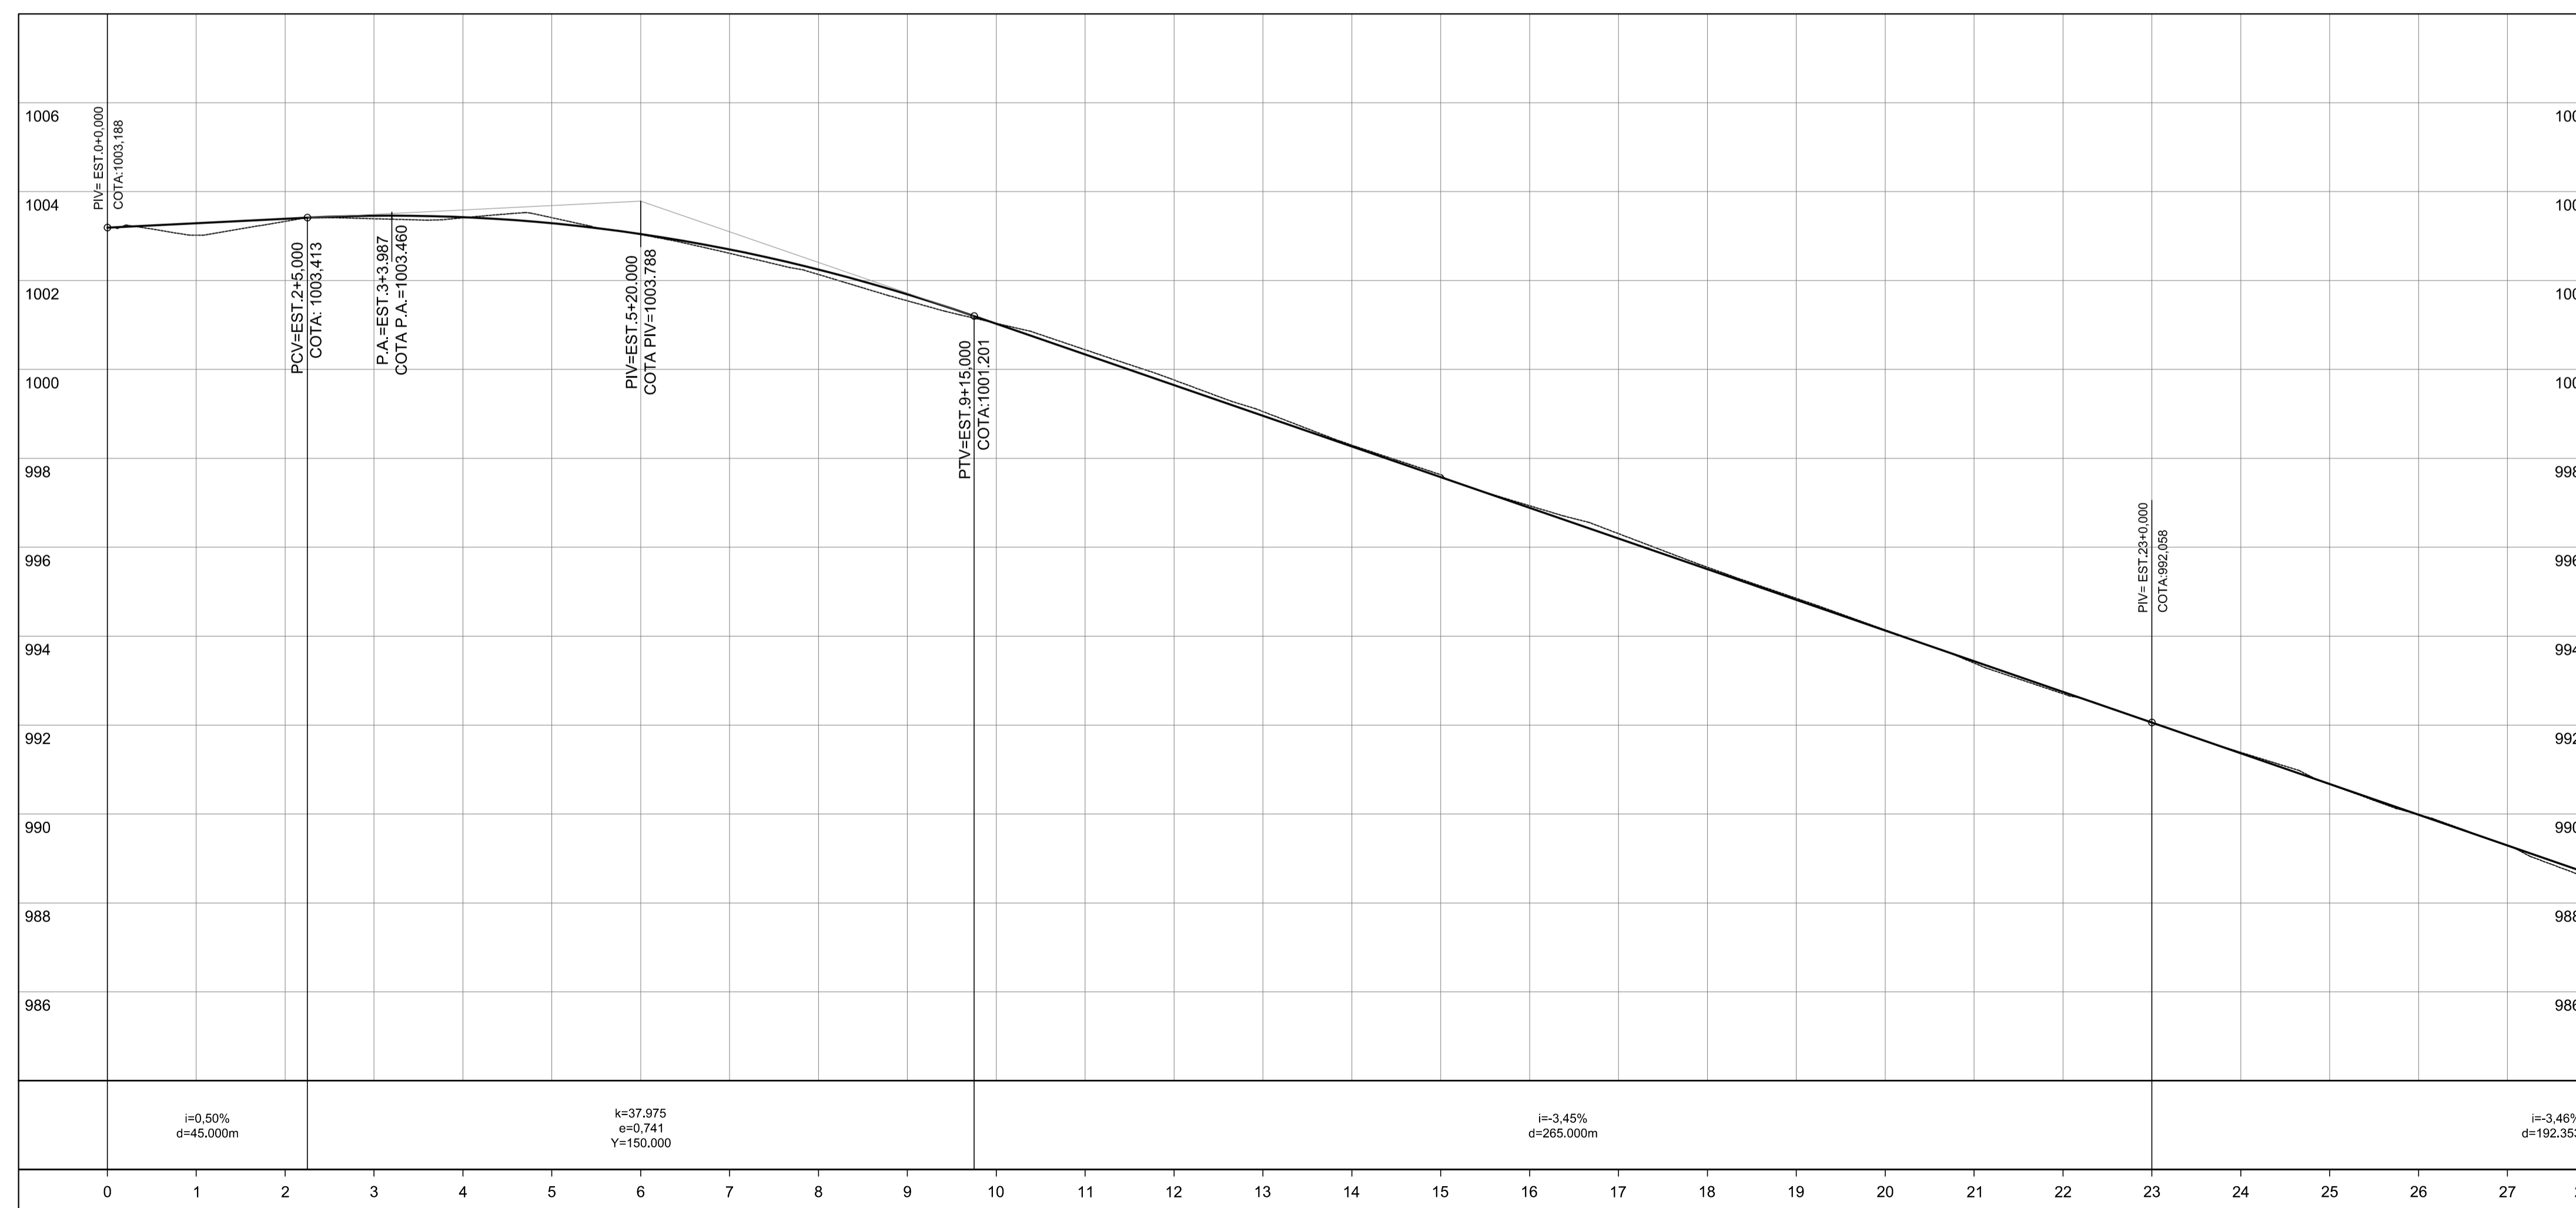

ATUALIZAÇÃO:

05			
04			
03			
02			
01	EMISSION INICIAL	-	FEV/2017
Nº.	DESCRIÇÃO	RESP.	DATA

REVISÃO

PREFEITURA MUNICIPAL DE ARAXÁ
 Secretaria Municipal Obras Publicas e Mobilidade Urbana

SOLAR ENGENHARIA SOLAR CONSTRUÇÕES, PROJETOS E CONSULTORIA LTDA.
 END.: AV. DO CONTORNO, Nº 6594, SL. 702 - SAVASSI - BELO HORIZONTE/MG
 CEP: 30.110-944 CNPJ: 13.411.884/0001-48
 TEL.: (31)3568-2814

REQUERENTE	PREFEITURA MUNICIPAL DE ARAXÁ - SECRETARIA DE OBRAS	CPF/CNPJ	18.140.756/0001-00
ENDEREÇO	RUA ROSÁLIA ISAUARA DE ARAÚJO, 275	TELEFONE	(34) 3691-7036
BAIRRO	GUILHERMINA VIEIRA CHAER - ARAXÁ-MG		
CEP	38180-082		

INÓVEL	ENDEREÇO	AVENIDA HÍTALO ROS	BAIRRO	
	CEP		SETOR	
	INSCRIÇÃO MUNICIPAL		ÁREA (m2)	

TÍTULO/TIPO	AV. HÍTALO ROS ENTRONCAMENTO C/ AV. TEN. CEL. HERMENEGILDO MAGALHÃES			
CONTEÚDO	PROJETO GEOMÉTRICO - PISTA OESTE			FRANCHA
ÁREA CONST. EXIST. (m²)	ÁREA A DEMOLIR (m²)	ÁREA A CONSTRUIR (m²)	ÁREA TOTAL (m²)	MODELO DE ASSENTAMENTO
TAXA DE OCUPAÇÃO (%)	COEF. APROVEITAMENTO	TAXA PERMEABILIDADE (%)	TAXA COB. VEGETAL (%)	ESCALA
RESPONSÁVEL TÉCNICO	EDUARDO KEN MIZUTA			DATA
ENDEREÇO DO RT	END.: AV. DO CONTORNO, Nº 6594, SL. 702 - SAVASSI - BELO HORIZONTE/MG			ISS
EMAIL	eken@solarengenharia.eng.br			TELEFONE

EXECUÇÃO	RESPONSÁVEL TÉCNICO	ART. Nº	CREALUF
	ENDEREÇO DO RT	ISS	
	EMAIL	TELEFONE	

PROCESSO Nº	ALVARÁ Nº	DATA DA APROVAÇÃO
/ /	/ /	/ / /