


ELEMENTOS GEOMÉTRICOS - AV.HÍTALO ROSS - PISTA LESTE														ELEMENTOS GEOMÉTRICOS - AV.HÍTALO ROSS - PISTA LESTE																
Nº	DEFLEXÃO/ AZIMUTE	LC (m)	TT (m)	TL (m)	TC (m)	R (m)	D/L (m)	AC	TE-PC	ET-PT	PONTO	PI	TE-PC	ET-PT	Nº	DEFLEXÃO/ AZIMUTE	LC (m)	TT (m)	TL (m)	TC (m)	R (m)	D/L (m)	AC	TE-PC	ET-PT	PONTO	PI	TE-PC	ET-PT	
C2	-	-	0,279	-	-	697,607	39,485	003° 14' 34,86"	28+19,052	30+18,538	N E	7833670,1479 298080,2289	7833658,0721 298064,6033	7833681,3204 298096,5126	C5	-	-	0,325	-	-	-	500,000	36,026	004° 07' 41,80"	45+19,202	47+15,228	N E	7833867,2264 298355,1094	7833857,4699 298339,9582	7833878,0483 298369,5190
L3	055° 32' 43,03"	-	-	-	-	-	0,008	-	30+18,538	30+18,545	N E	-	7833681,3204 298096,5126	7833681,3248 298096,5189	L9	053° 05' 33,67"	-	-	-	-	-	22,559	-	47+15,228	48+17,786	N E	-	7833878,0483 298369,5190	7833891,5952 298387,5571	
C3	-	-	0,571	-	-	1424,928	80,660	003° 14' 35,85"	30+18,545	34+19,205	N E	7833704,1477 298129,7827	7833681,3248 298096,5189	7833728,8159 298161,7020	L5	053° 05' 33,67"	-	-	-	-	8,823	-	48+8,970	???	N E	-	7833886,3010 298380,5077	7833891,5992 298387,5623		
L4	052° 18' 07,19"	-	-	-	-	-	112,634	-	34+19,205	40+11,839	N E	-	7833728,8159 298161,7020	7833797,6916 298250,8231	C6	-	-	-	-	-	300,000	67,055	012° 48' 23,85"	48+17,786	52+4,842	N E	7833911,8136 298414,4782	7833891,5952 298387,5571	7833937,4964 298436,2481	
C4	-	-	0,501	-	-	543,500	46,661	004° 55' 08,28"	40+11,839	42+18,500	N E	7833811,9669 298269,2945	7833797,6916 298250,8231	7833824,6057 298288,9219	L6	040° 17' 09,82"	-	-	-	-	86,944	-	52+4,842	56+11,786	N E	-	7833937,4964 298436,2481	7834003,8197 298492,4666		
L8	057° 13' 15,47"	-	-	-	-	-	60,702	-	42+18,500	45+19,202	N E	-	7833824,6057 298288,9219	7833857,4699 298339,9582																

PISTA LESTE

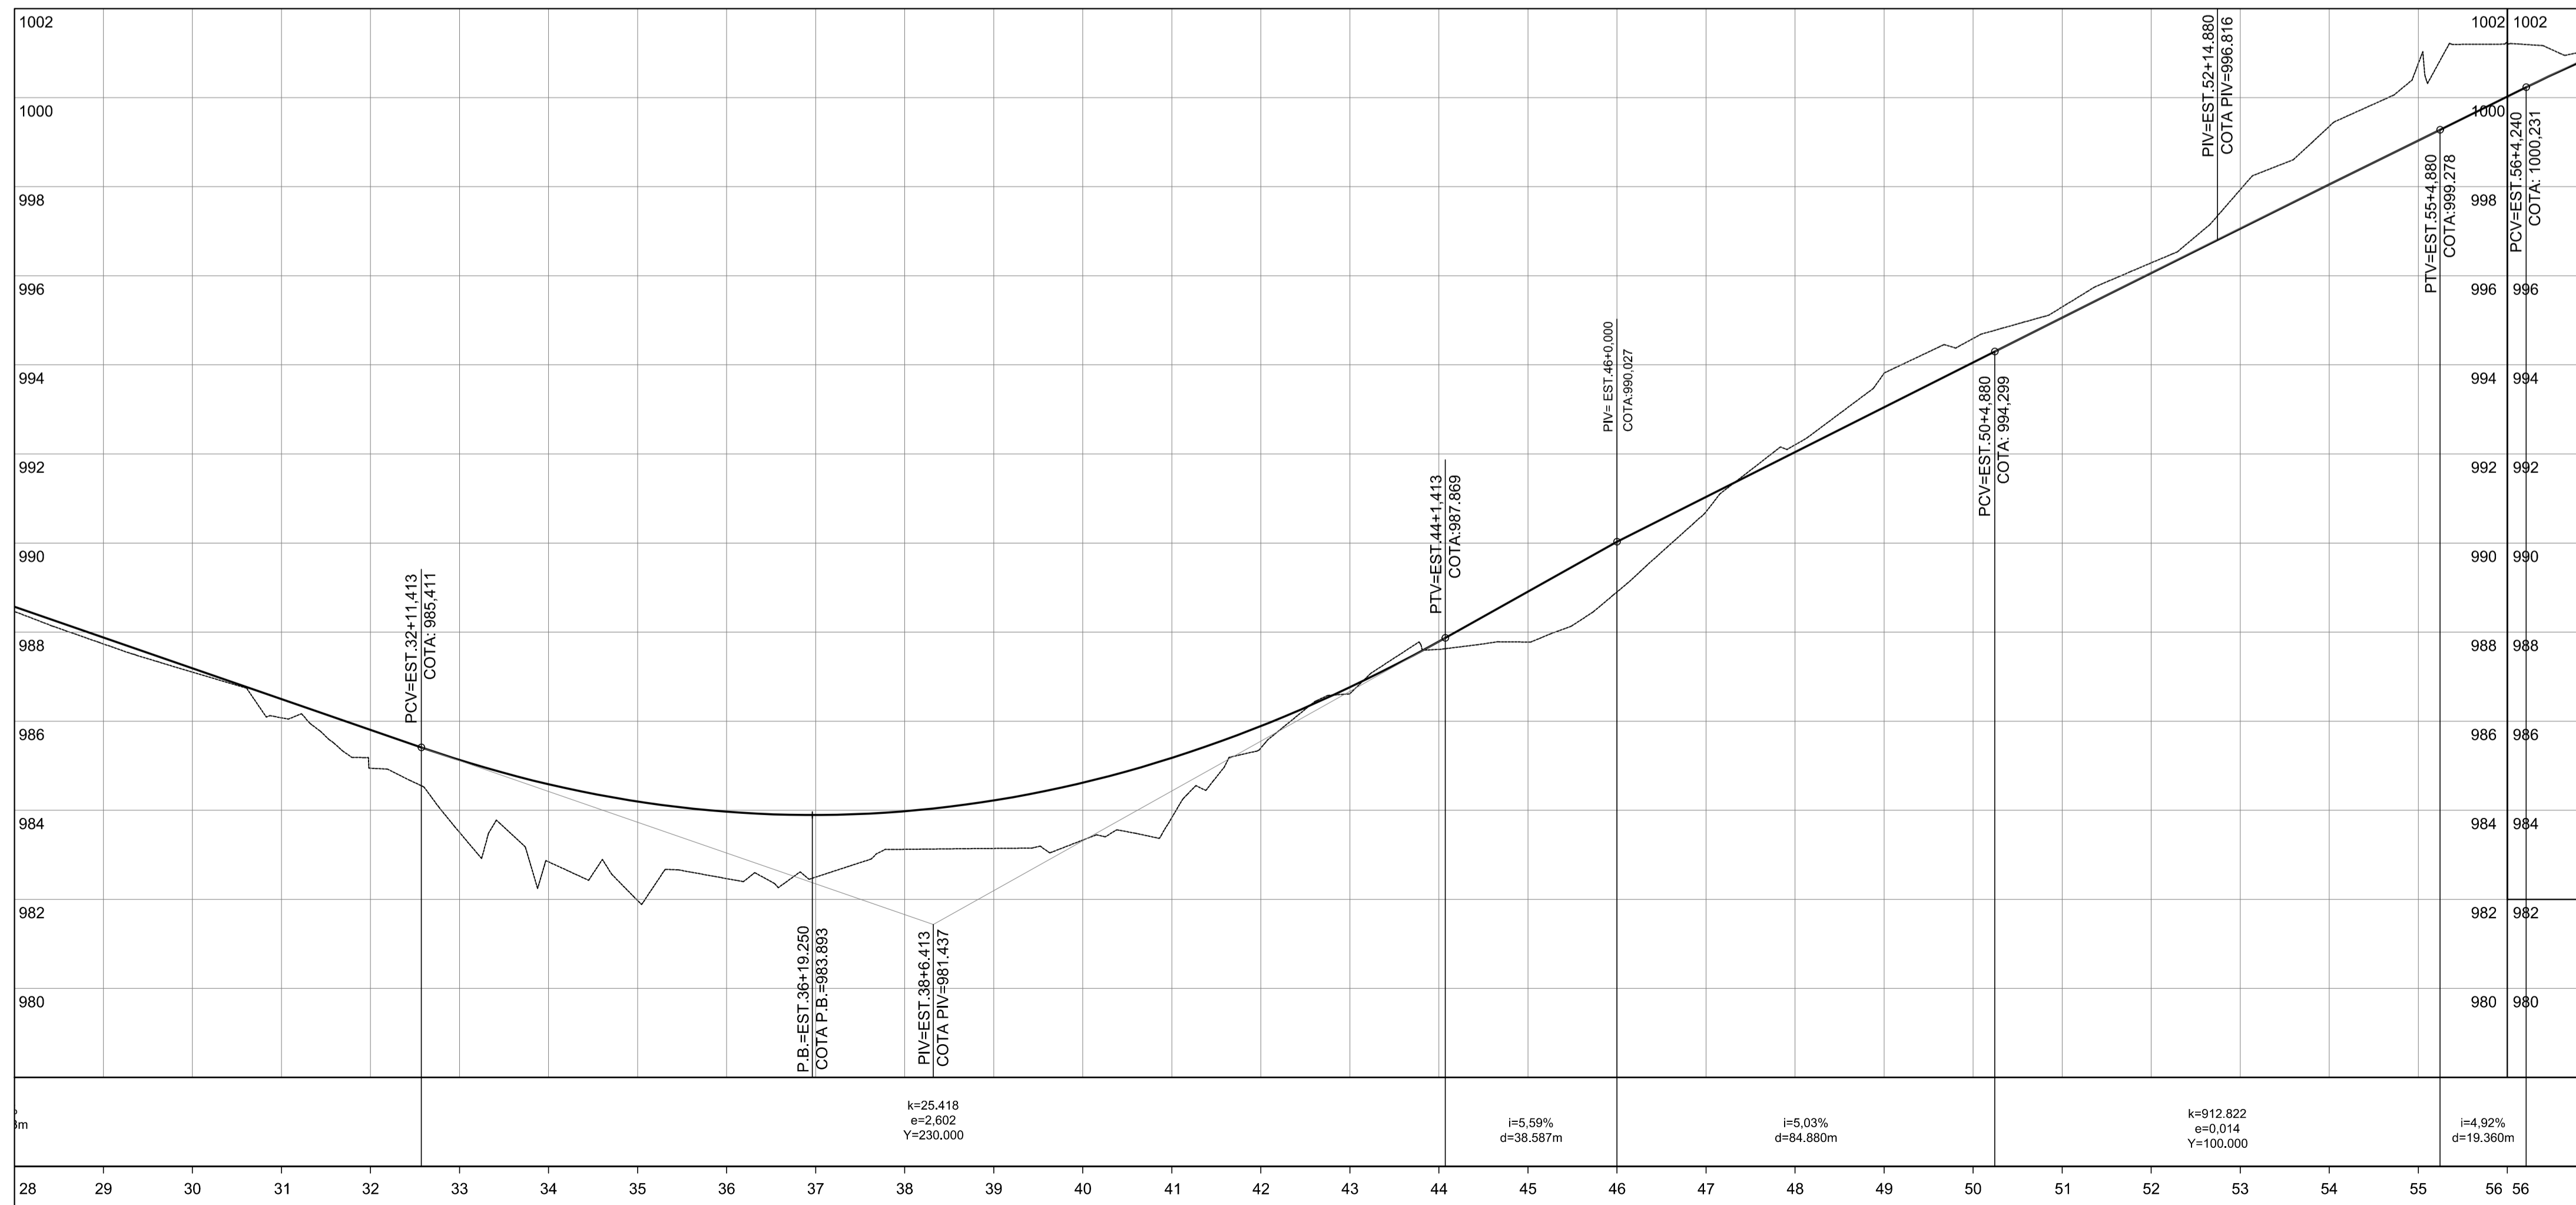

ATUALIZAÇÃO:			
05			
04			
03			
02			
01	EMIÇÃO INICIAL	-	FEV/2017
Nº.	DESCRIÇÃO	RESP.	DATA
REVISÃO			

PREFEITURA MUNICIPAL DE ARAXÁ
Secretaria Municipal Obras Publicas e Mobilidade Urbana

SOLAR ENGENHARIA
SOLAR CONSTRUÇÕES, PROJETOS E CONSULTORIA LTDA.
END.: AV. DO CONTORNO, Nº 6594, SL. 702 - SAVASSI - BELO HORIZONTE/MG
CEP: 38.110-044 CNPJ: 13.411.884/0001-48
TEL: (31)3568-2814

REQUERENTE: PREFEITURA MUNICIPAL DE ARAXÁ - SECRETARIA DE OBRAS
ENDEREÇO: RUA ROSÁLIA ISAUARA DE ARAÚJO, 275
BAIRRO: GUILHERMINA VIEIRA CHAER - ARAXÁ-MG
CEP: 38180-082

INSCRIÇÃO MUNICIPAL: _____

BAIRRO: _____
SETOR: _____
ÁREA (m²): _____

TÍTULO/TIPO: **AV. HÍTALO ROS ENTRONCAMENTO C/ AV. TEN. CEL. HERMENEGILDO MAGALHÃES**

PROJETO GEOMÉTRICO - PISTA LESTE

CONTEÚDO: TOPOGRAFIA

ÁREA CONST. EXIST. (m²)	ÁREA A DEMOLIR (m²)	ÁREA A CONSTRUIR (m²)	ÁREA TOTAL (m²)
-	-	-	-

TAXA DE OCUPAÇÃO (%): - COEF. APROVEITAMENTO: - TAXA PERMEABILIDADE (%): - TAXA COB. VEGETAL (%): -

REPOSICIONAMENTO TÉCNICO: EDUARDO KEN MIZUTA

ENDEREÇO DO RT: END.: AV. DO CONTORNO, Nº 6594, SL. 702 - SAVASSI - BELO HORIZONTE/MG

EMAIL: eken@solarengenharia.eng.br

REPOSICIONAMENTO TÉCNICO: _____

ENDEREÇO DO RT: _____

EMAIL: _____

PROCESSO Nº: _____

ALVARÁ Nº: _____

DATA DA APROVAÇÃO: _____ / _____ / _____